


Középrigóc állomás vázlatos helyszínrajza

1. sz. melléklet



objektum	szelvénytípus
AEj	630+25
A	623+25
B	618+90
C	619+33
D	619+67
SR2	620+83
2	620+25
4	619+91

objektum	szelvénytípus
1	610+85
3	611+60
5	611+72
7	611+15
9	612+57
11	612+91
VS1	612+80

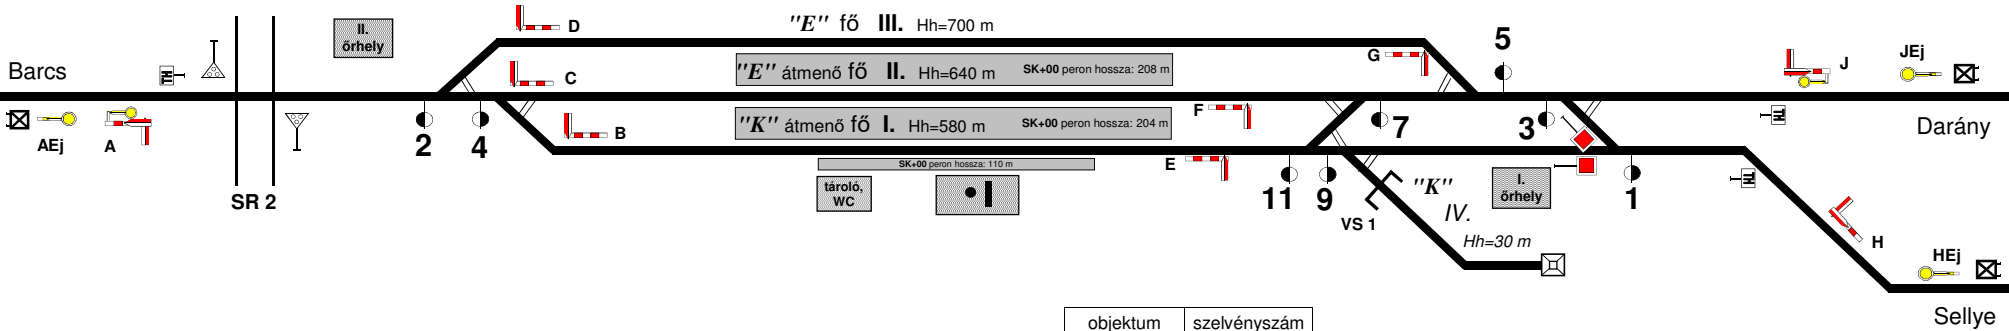

objektum	szelvénytípus
JEj	601+93
J	608+93
HEj	1043+80
H	1047+80
E	613+09
F	612+92
G	612+58

