

MÉRNÖKI ZÁRADÉK		KIVITELEZŐI ZÁRADÉK	
Szakági műszaki ellenőr		Kivitelező projektvezető	Felelős műszaki vezető
Név:		Név:	
Aláírás:		Aláírás:	
Dátum:		Dátum:	
VASÚTÜZEMELTETŐI ZÁRADÉK - MÁV Zrt.		ÜZEMELTETŐI ZÁRADÉK	
Név:			
Aláírás:			
Dátum:			

„A Soroksár (bez.) - Kelebia (országhatár) vasútvonal fejlesztéséhez kapcsolódó beszerzés (EPC - Engineering Procurement Construction szerződés)”

BB200 Konzorcium
Főber: Magyar Művelődési Központ

Vállalkozó / Contractor:

RM International - CTEC - EEBH

Generáltervező / General designer:

2002 *Project managers of the Designer:* Lukácsa-Honti Edit, Sáling Ádám, Peng Diandong

 Kontúr Csoport Kft.
 China Railway Design Corporation

--	--	--

M10	2025.04.	Első kiadás / <i>First edition</i>
Levelező szerkesztő / <i>Corresponding Editor</i>	Székelyi Péter	Marionetta / <i>Marionetta</i>

RAIL-COM Kft.
1146 Budapest, Hermina út 17.

KONTÚR Kontúr Csoport Kft.


Szakterv / Specialist design: **B. Vasúti erőforrás berendezések / B. Railway power equipment** Tervfázis / Design phase: **H - Megvalósulási terv**

Szakasz / Section:	Kiskunhalas állomás /station	Szakasz száma / Number of the section:	20
--------------------	------------------------------	--	----

	Elvezetés tárgya / Subject of the design:	P1 - Felsővezeték / P1 - Overhead line system	Méretarány / Scale:	-
--	---	---	---------------------	---

Kapcsolási vázlat / Wiring diagram	H-29-P1-00-12-01-M10_KAPCS
------------------------------------	----------------------------

A megvalósulási terv a kivitelezett állapottal megegyezik:

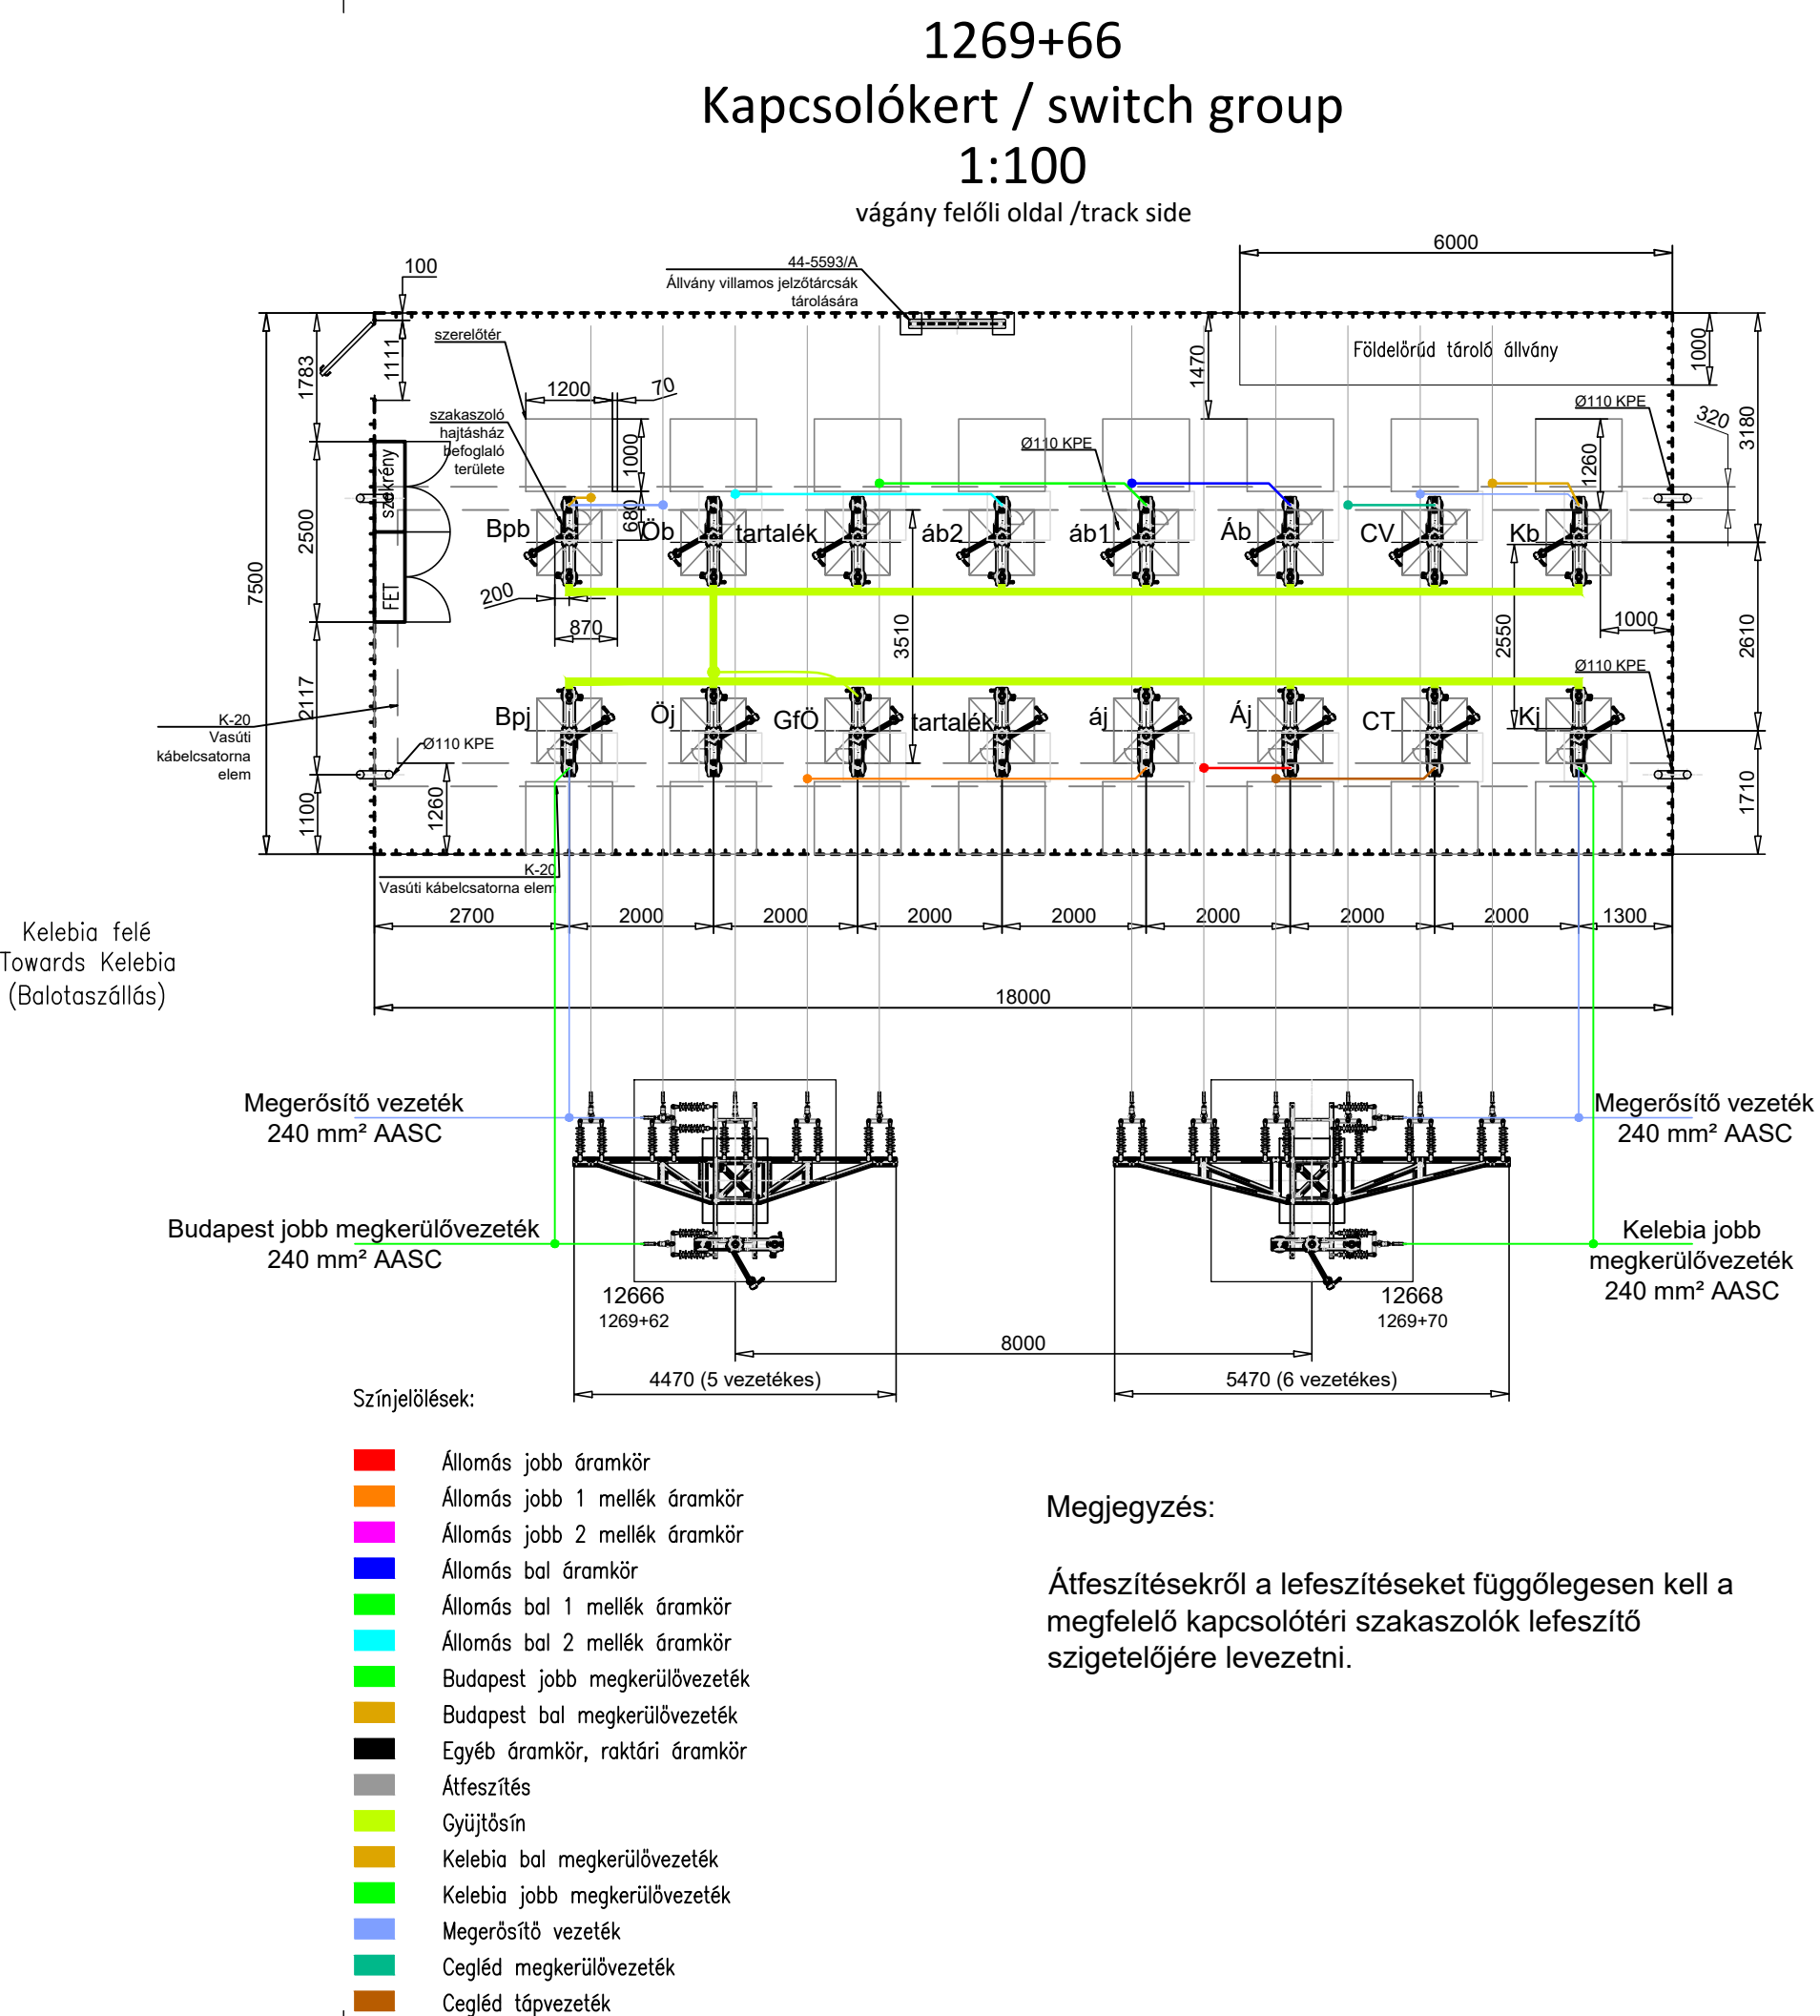

Átfeszítésekről a lefeszítéseket függőlegesen kell a megfelelő kapcsolóterti szakaszolók lefeszítő szigetelőjére levezetni.