


Kunfehértó állomás vázlatos helyszínrajza

Utoljára módosítva: 2026.02.24.(Szlávik Péter Lajos)

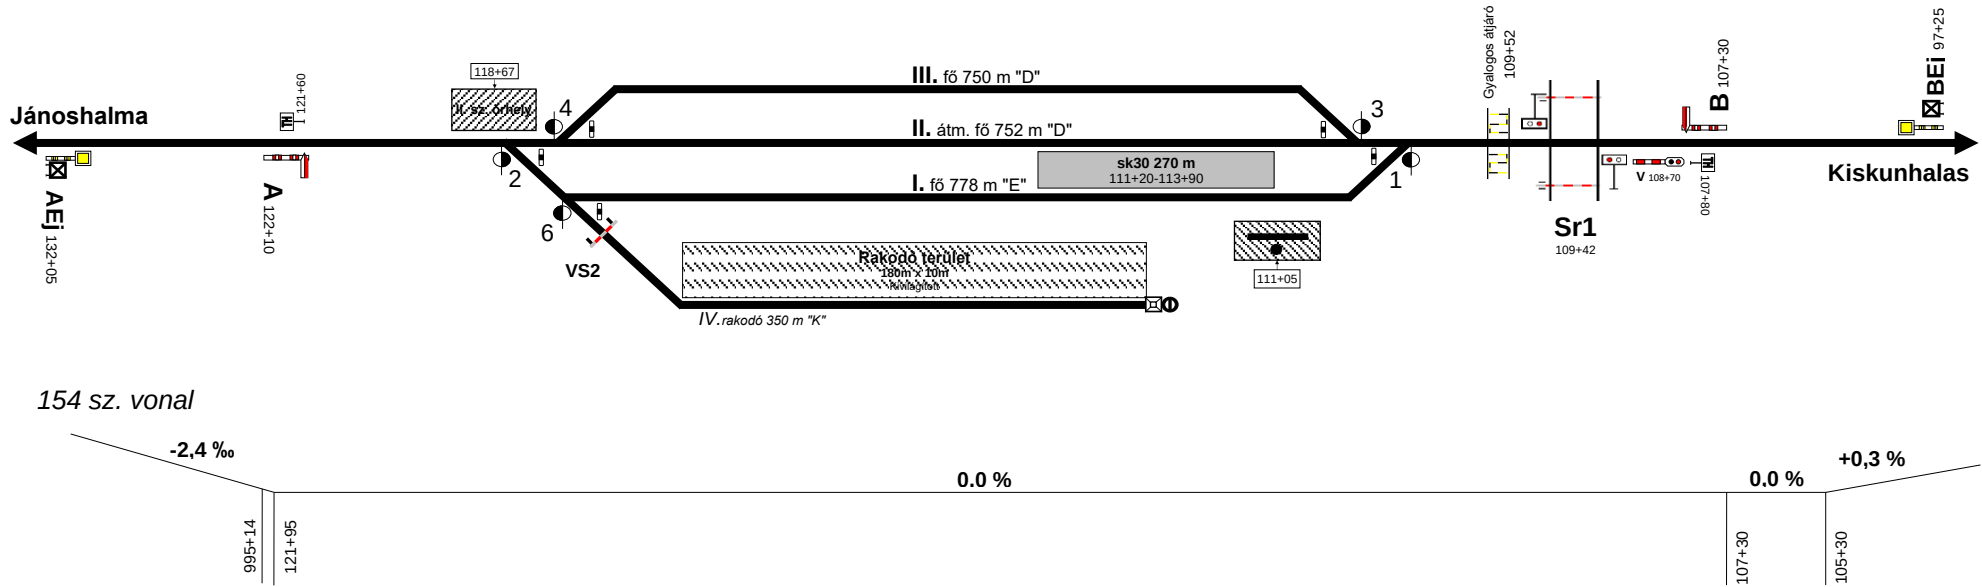

Váltó (kp)	Váltó (vp)
2 118+76	1 109+68
4 118+40	3 110+02
6 118+18	

Módosítások:

Sr1 sz. Teljes sorompó kiegészítve Kétfényű fényjelző készülékkel. (2021. 04. 09.)

Az állomás vágányainak (I., II., III.. sz. vg.) rendkívüli küldemények továbbítása szempontjából történő csoportba sorolásának megváltoztatása. (2021. 04. 09.)

Állomási lejtviszonyok felvétele. (2021.08.04.)