


Kunszentmárton állomás vázlatos helyszínrajza

Készült: 2011. 08. 04.
Módosítva: 2023. 06. 22.
Módosította: Mészáros Zoltán

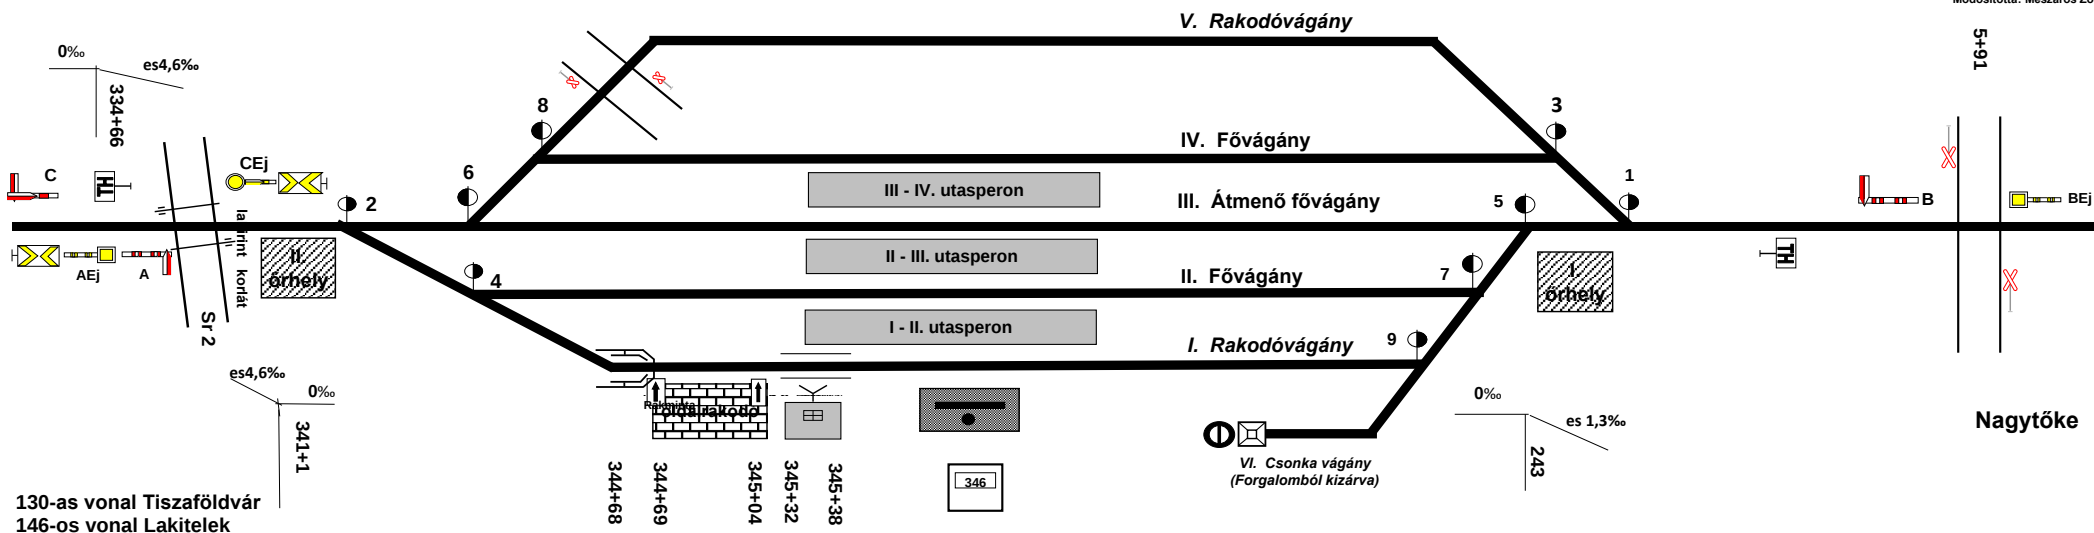

Bejárat jelzők	
A	340 + 20
B	5 + 55

Előjelzők	
AEj	331 + 81
BEj	12 + 64

Kunszentmárton elágazás Bejárat jelző előjelzője	
CEj	343 + 25

Egyéb jelzők	
TH	5 + 05
TH	340 + 70
vágányzáró jelző	346 + 73

Kunszentmárton elágazás Bejárat jelző	
C	336 + 19

Vágányzáró szerkezetek	
földkúp	346 + 73

Állomási utátjáró	
Sr2	342 + 94
labirint korlát	343 + 08

Vágányok			
I.	Rakodó	308 m	"K"
II.	Fő	363 m	"E"
III.	Átmenő fő	410 m	"E"
IV.	Fő	398 m	"E"
V.	Rakodó	378 m	"K"
VI.	Csonka	Forgalomból kizárva	"K"

utasperonok				
vágányszám	hossz	szelvényszám	szélesség	magasság
I. - II.	59 m	344+96 - 345+55	1,95 m	sk15
I. - II.	68 m	345+55 - 346+23	1,95 m	sk00
II. - III.	127 m	344+96 - 346+23	1,95 m	sk15
II. - IV.	122 m	344+97 - 346+19	1,95 m	sk00

Váltók	
2	343 + 53
4	343 + 86
6	343 + 86
8	344 + 27
1	3 + 32
3	2 + 98
5	2 + 69
7	2 + 29
9	2 + 02