


Lakitelek kiágazás vázlatos helyszínrajza

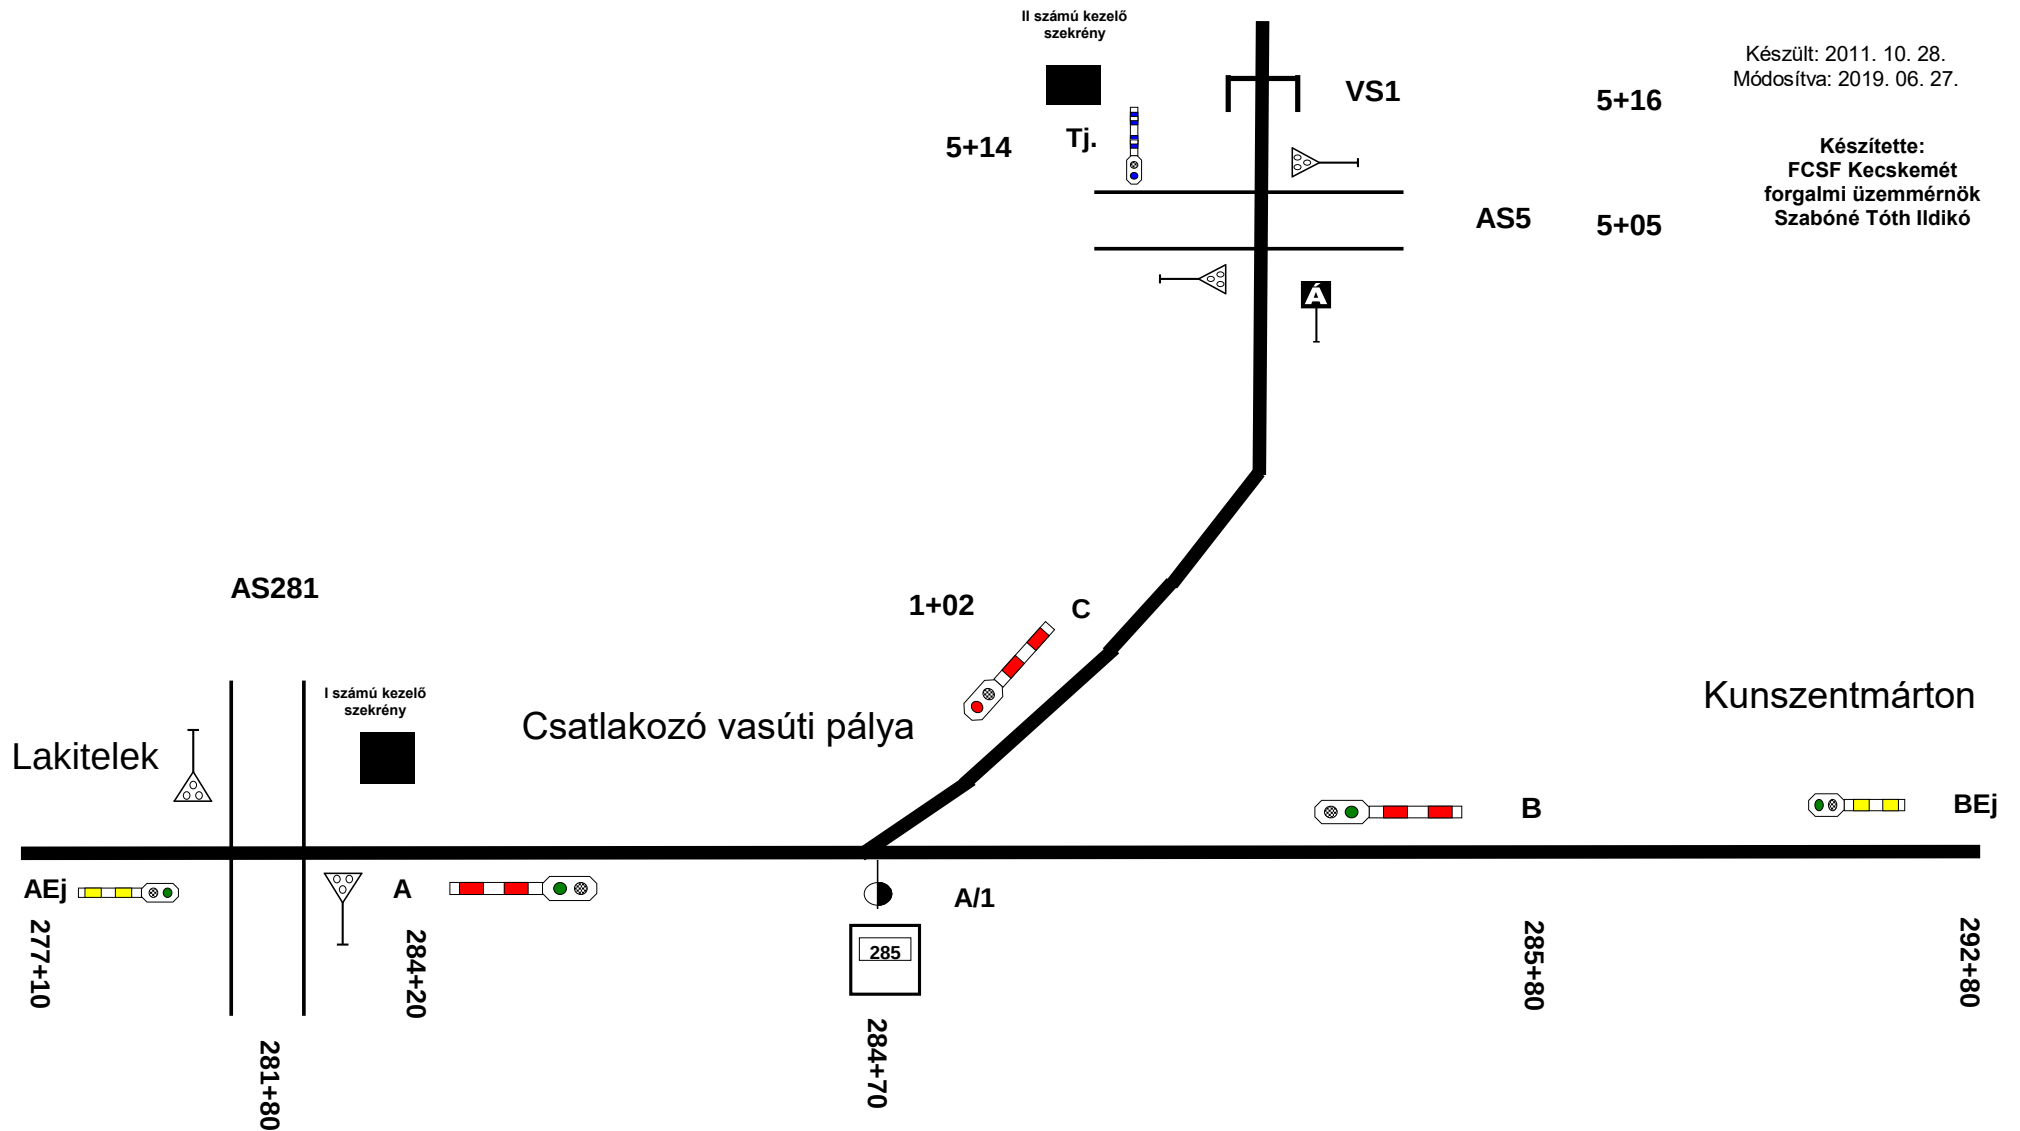

Készült: 2011. 10. 28.
Módosítva: 2019. 06. 27.

Készítette:
FCSF Kecskemét
forgalmi üzemmérnök
Szabóné Tóth Ildikó