

# LEÁNYVÁR állomás

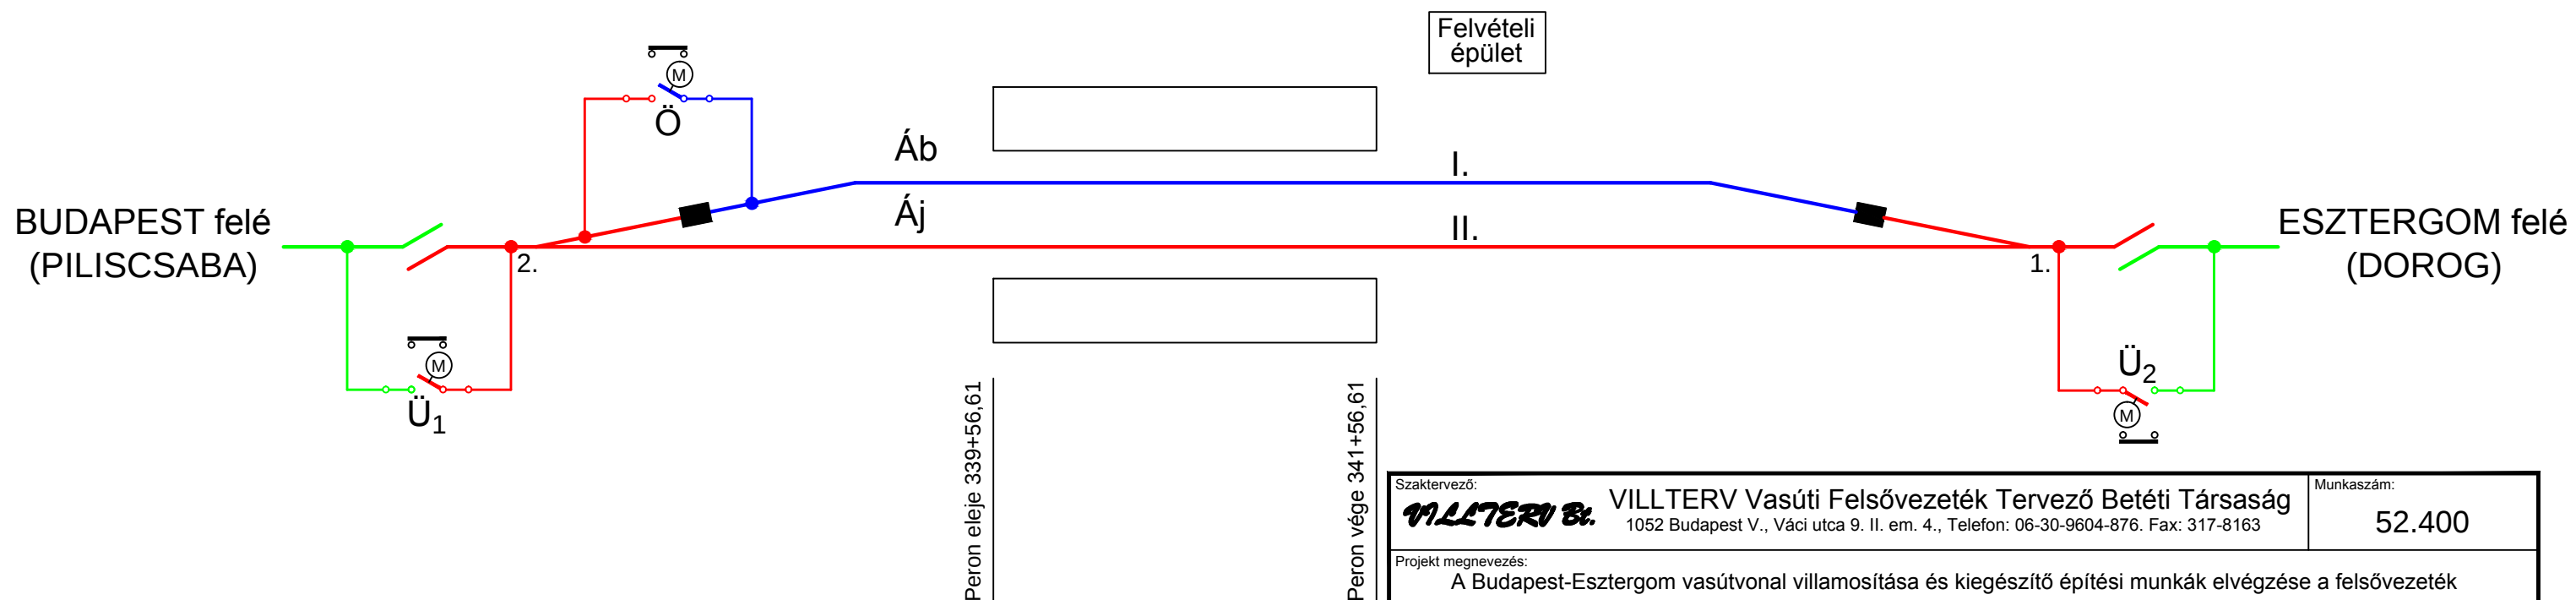
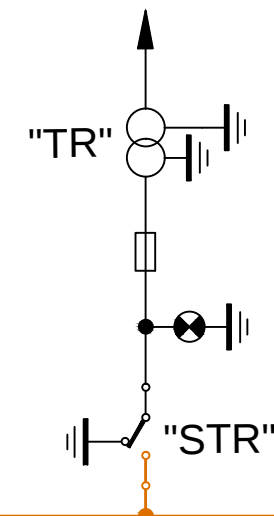
335+30  
03310

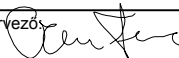
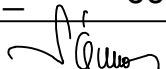
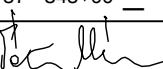
337+90  
03319

342+22,42

Bizt. ber. 342+52

345+20  
03424



|   |          |   |                        |   |                |
|---|----------|---|------------------------|---|----------------|
| Szaktervező:<br><b>VILLTERV Bt.</b>   |          | VILLTERV Vasúti Felsővezeték Tervező Betéti Társaság<br>1052 Budapest V., Váci utca 9. II. em. 4., Telefon: 06-30-9604-876. Fax: 317-8163 |                        | Munkaszám:<br><b>52.400</b>                                                                                         |                |
| Projekt megnevezés:<br>A Budapest-Esztergom vasútvonal villamosítása és kiegészítő építési munkák elvégzése a felsővezeték építési munkákhoz kapcsolódóan |          |   |                        |   |                |
| Vonal:<br><b>Rákosrendező (bez.) - Esztergom (bez.) vonal</b>                                                                                             |          |   |                        |   |                |
| Részfeladat:<br><b>LEÁNYVÁR állomás<br/>KAPCSOLÁSI VÁZLAT</b>                                                                                             |          |   |                        |   |                |
| Szakági jel:   | Tervkód: | Szakasz kód:   | Szelvény szám:         | Rajzszám:   | Tervlap száma: |
| <b>VT</b>   | <b>—</b> | <b>60</b>   | <b>335+57 - 345+00</b> | <b>11/1</b>   | <b>01</b>      |
| Felelős tervező:<br><br>Czerman Ferenc                               |          | Ellenőr:<br><br>Sándor Tibor                         |                        | Ügyvezető:<br><br>Tátoš Nándor |                |
|   |          |   |                        | Dátum:<br><b>2017.09.07.</b>                                                                                        |                |
| Ez a terv a VILLTERV Bt. szellemi tulajdona, amelynek védelmét jogszabály biztosítja.                                                                     |          |   |                        |   |                |