


Lébény-Mosonszentmiklós állomás (01321) vázlatos helyszínrajza

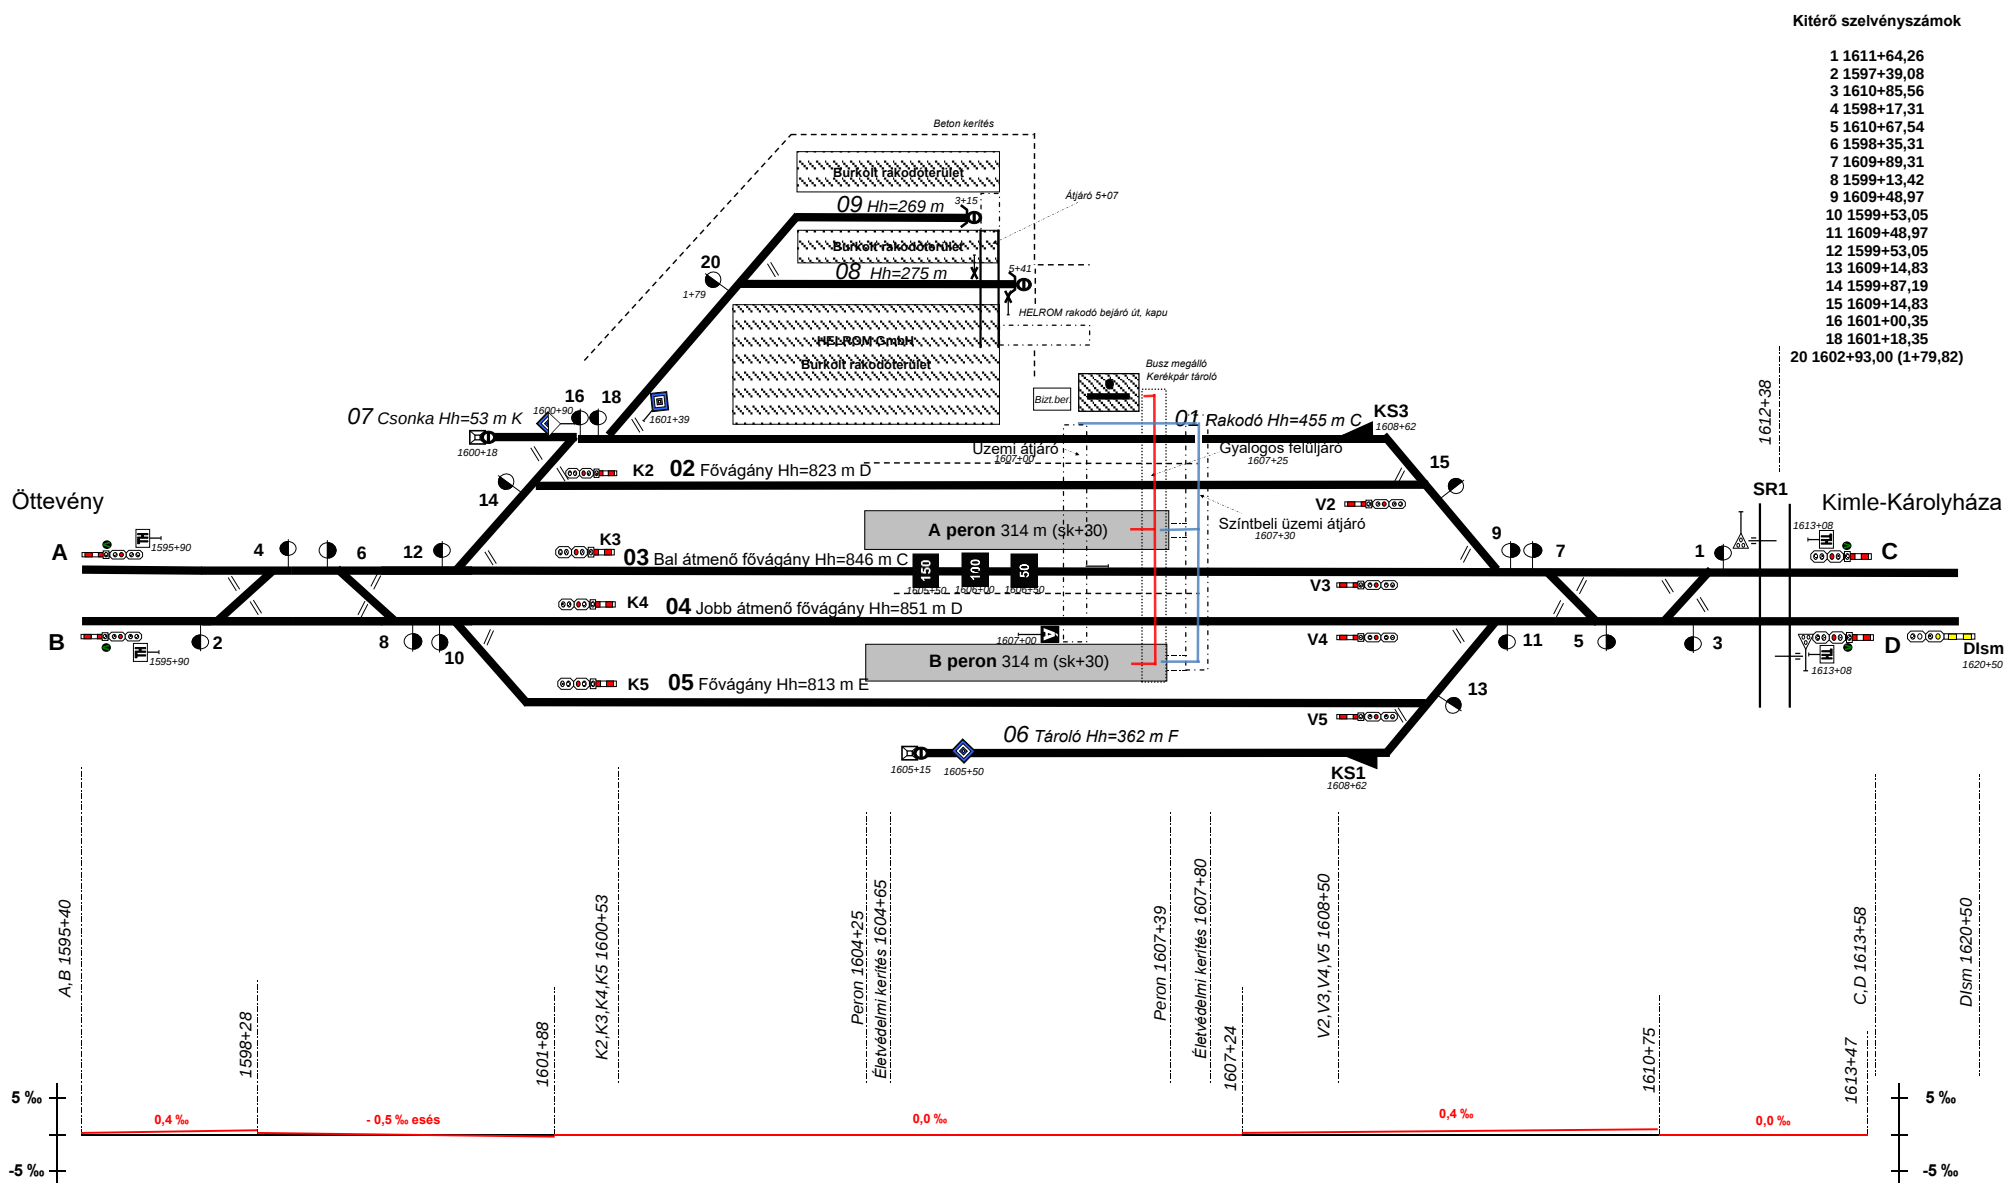

Készítette : BÉRES PÉTER 2024.03.08. 08, 09 sz. vágány átépítése, rakodó bontás