


Macskállomás vázlatos helyszínrajza

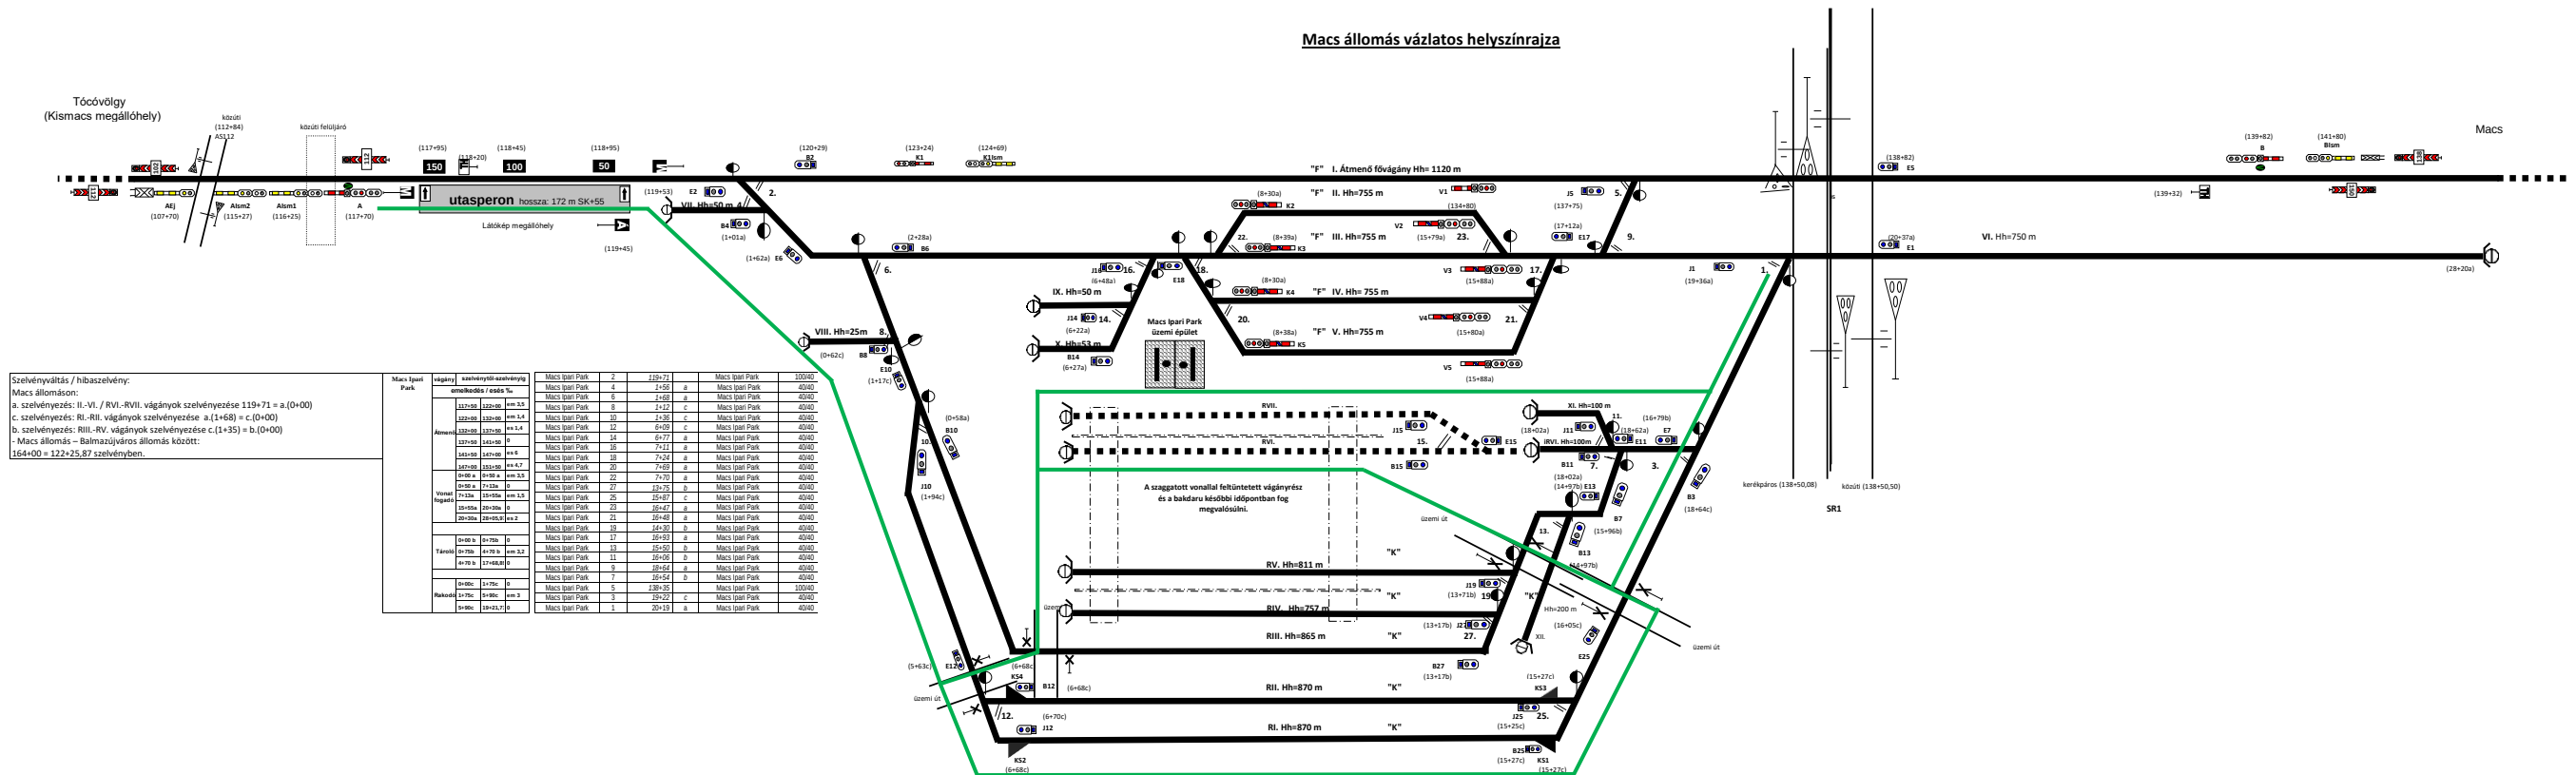

Készítette: Aros Tibor Forgalmi koordinátor Felülvizsgálta: Király Béla Állomásfőnök Jóváhagyta: Földes György Üzemmérnök

Érvényes: 2023.06.05.