


Mád (D) állomás vázlatos helyszínrajza

1. sz. melléklet

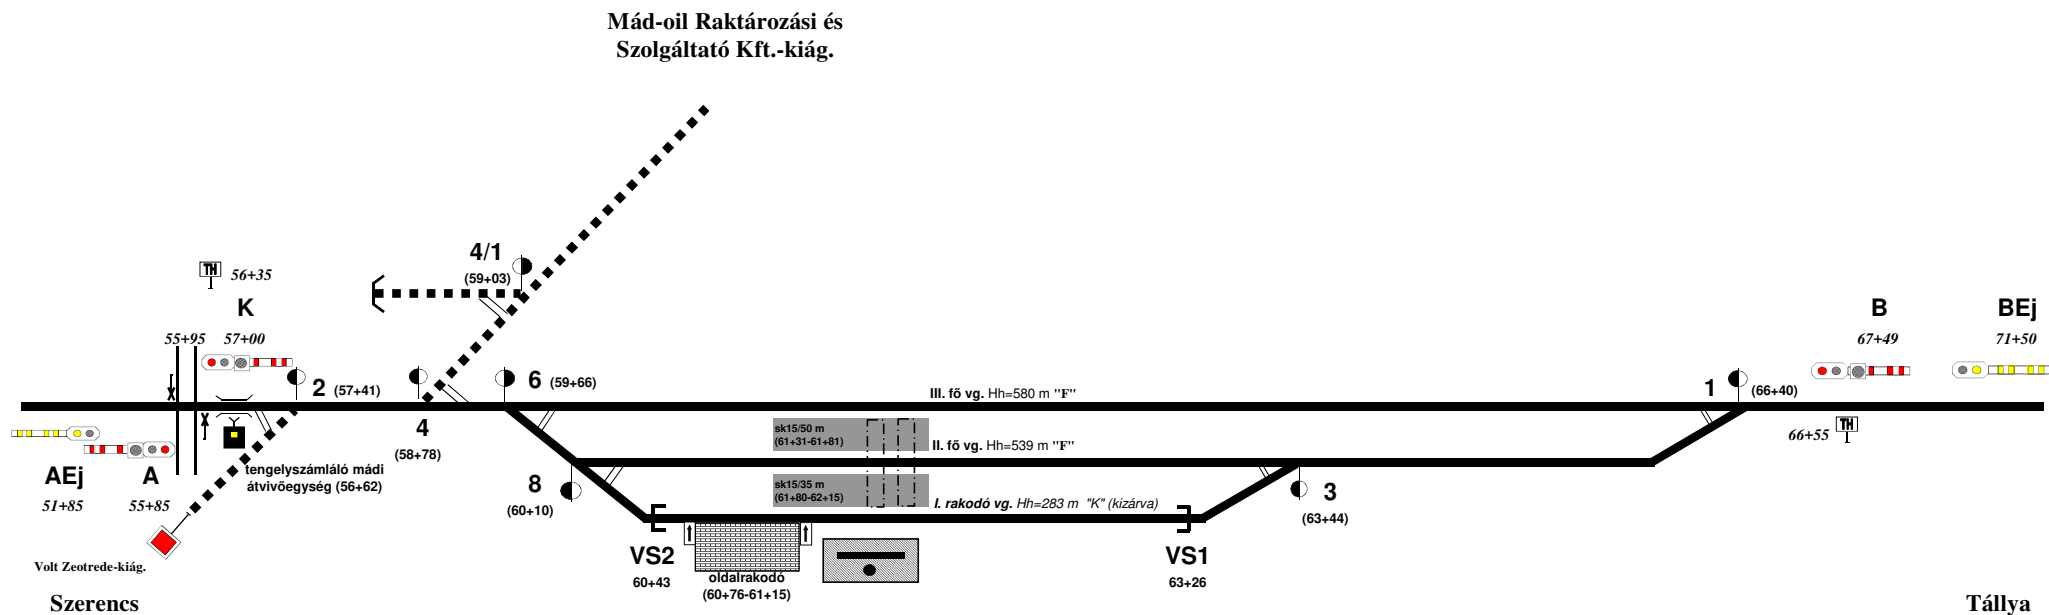

Lejtviszonyok (végpont felé)

vágány	értéke
I.	em. 2,5‰
II.	em. 2,5‰
III.	em. 2,5‰