


MAGLÓD állomás vázlatos helyszínrajza

Szolgálati helykódja 11551

Készítette: SL ÜM
Készült: 2025.01.23.

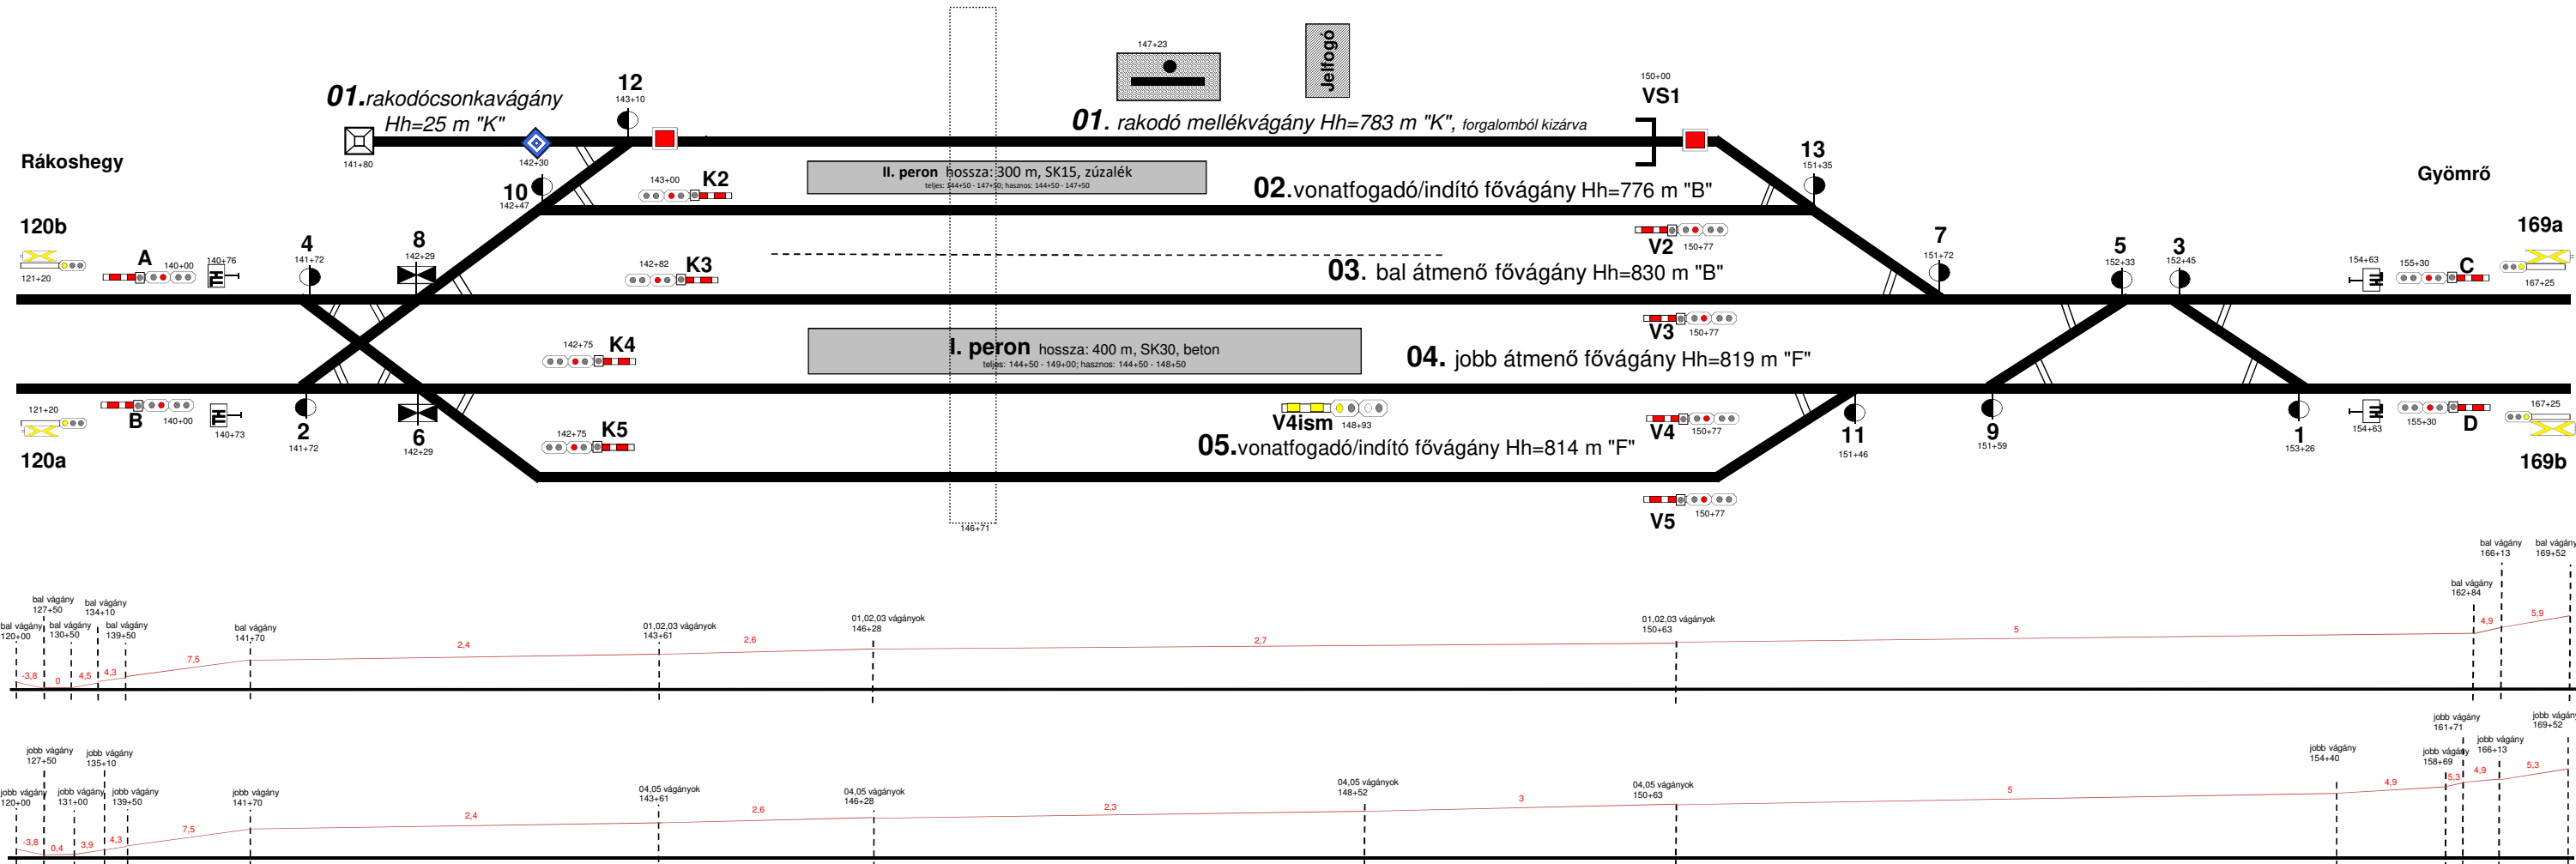

Módosítások:
-rajz átnevezése 2023.04.01
-előjelzők felvétele 2023.06.05
-vágányok elnevezése 2023.06.05
-peronhossz HÚSZ szerint 2023.10.30
-peronok szelvény számai 2023.10.31
-lejtviszonyok 2023.11.15
-VU 1. sz. módosítás felülvizsgálat miatt: 120a/120b, 169a/169b
-térközjelzők elnevezése javítva, l. vg kizárva, megállj jelzők felvétele, 01. raktári csomakavágány végén a földkúp szelvény száma felvéve 2025.01.23.