


Magyarbóly állomás vázlatos helyszínrajza

1. sz. melléklet

objektum	szelvénytípus
BEj	387+28
B	377+26
V2	371+61
V3	372+12
V4	372+12
V5	372+16
1	374+40
3	372+61
5	372+27
7	372+27
9	371+84
sugárkapu	372+85



objektum	szelvénytípus
AEj	350+33
A	360+33
K2	365+35
K3	365+75
K4	365+26
K5	365+40
Sr2	363+58
2	363+71
4	364+12
6	364+12

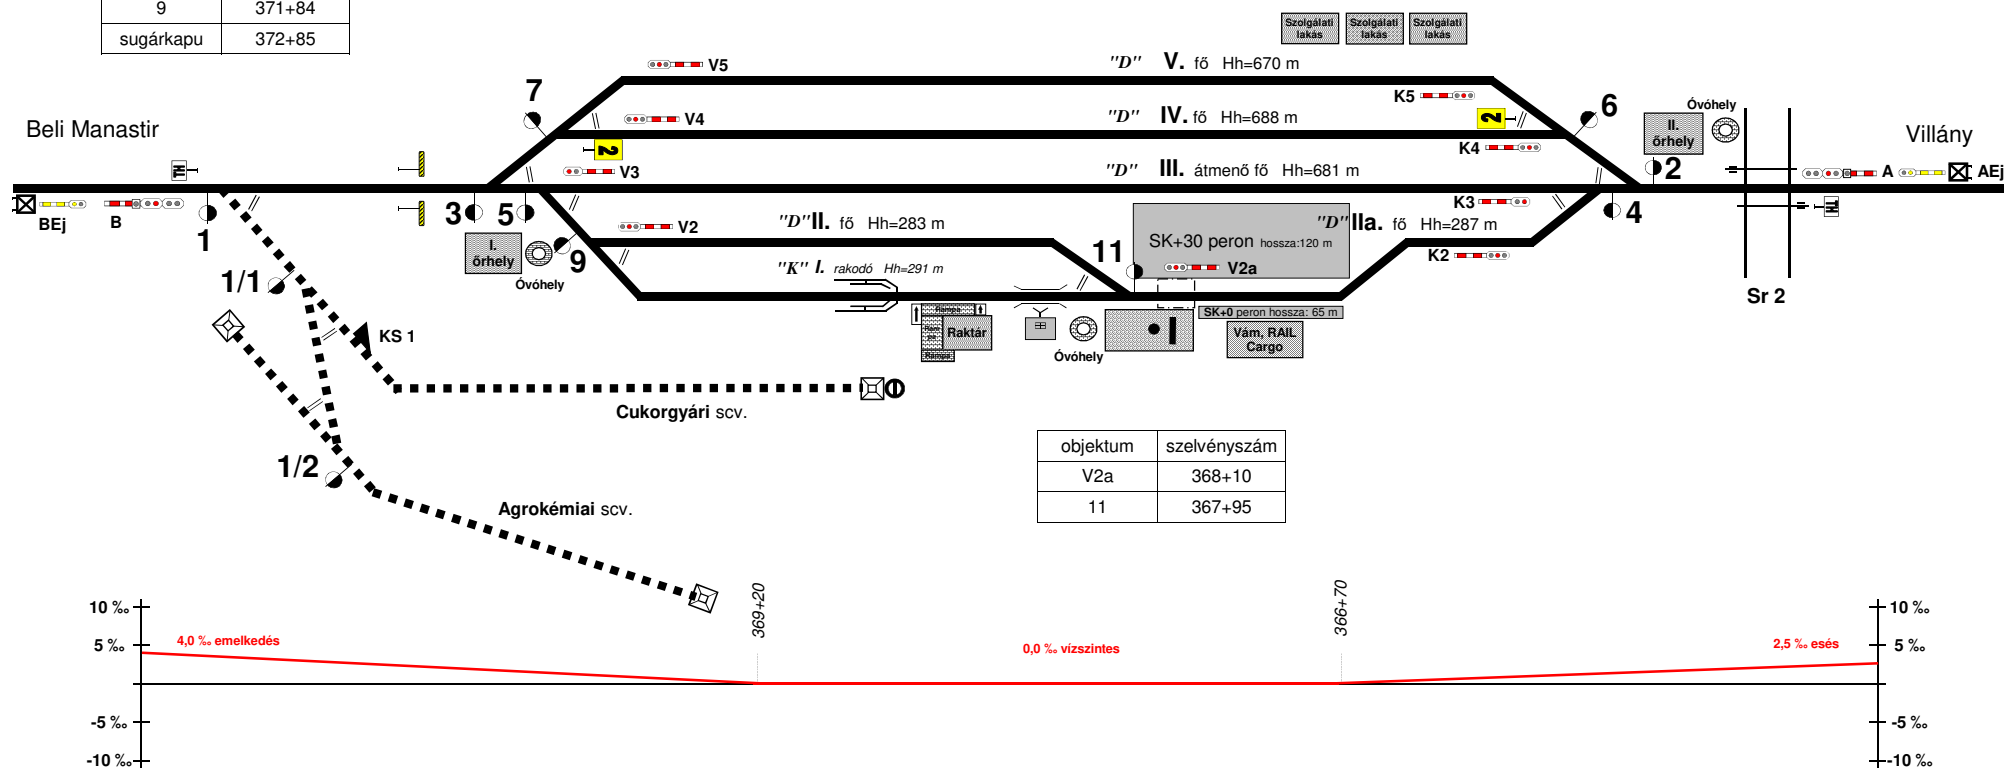

objektum	szelvénytípus
V2a	368+10
11	367+95