Mándok állomás vázlatos helyszínrajza 111

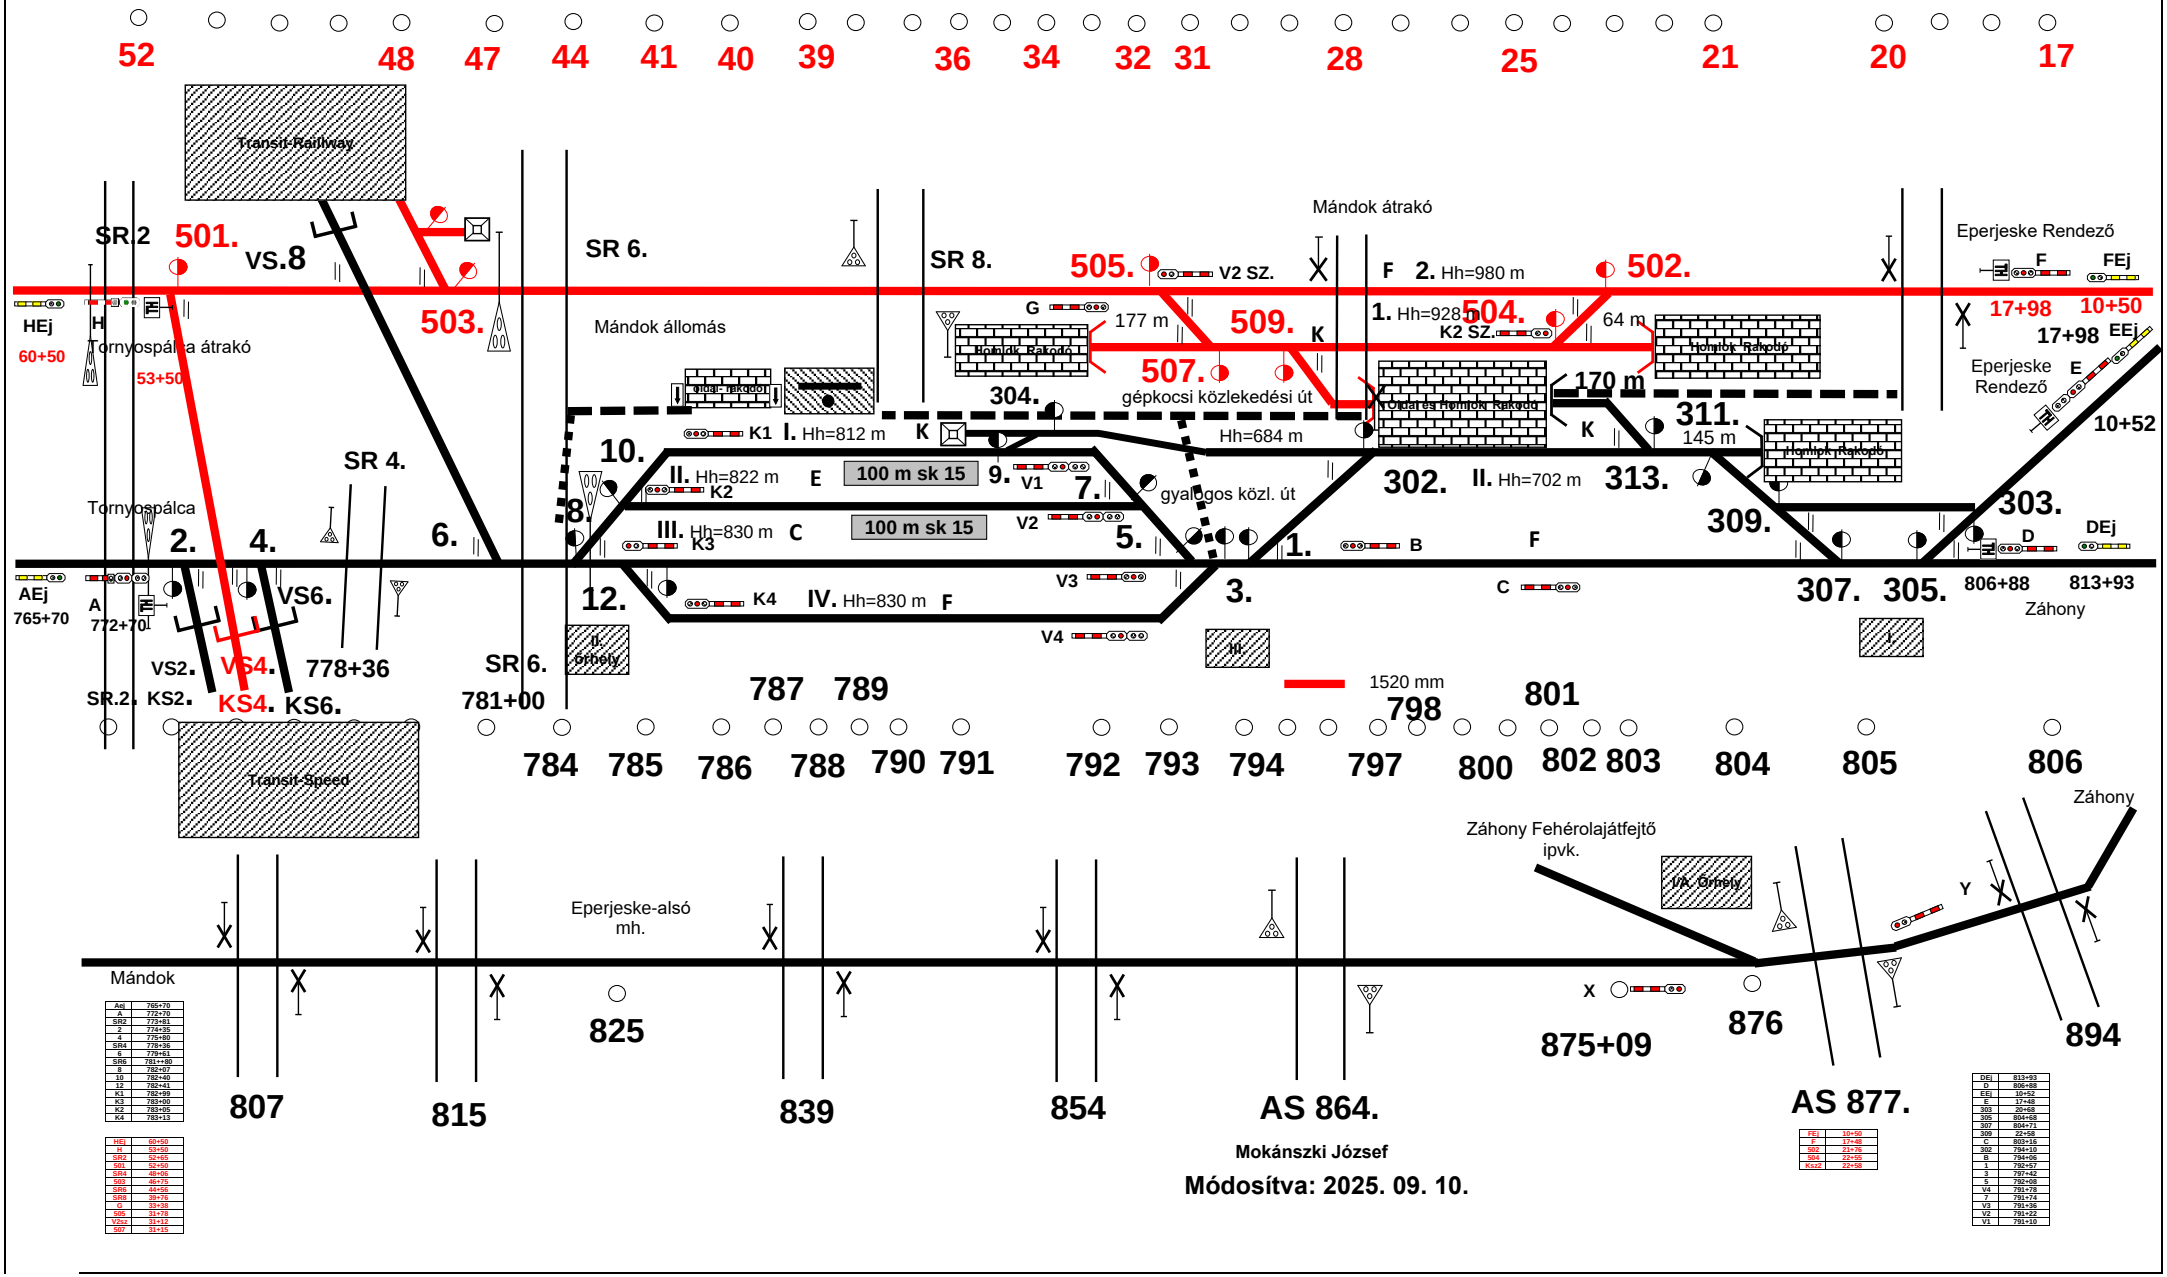

AEj	765+70
A	772+70
SR2	773+61
2	774+35
4	775+89
SR4	778+38
6	779+61
SR6	781++80
8	782+07
10	782+40
12	782+41
K1	782+99
K3	783+09
K2	783+05
K4	783+13

HEj	60+50
H	53+50
SR2	52+65
501	52+50
SR4	48+09
503	46+75
SR6	44+56
SR8	39+76
G	33+38
505	31+78
V2sz	31+12
507	31+15

FEj	10+50
F	17+48
502	21+76
504	22+55
Ksz2	22+58

DEj	813+93
C	806+88
EEj	10+52
E	17+48
303	20+68
305	804+68
307	804+71
309	22+58
C	803+16
302	794+10
B	794+06
1	792+67
3	797+42
5	792+08
V4	791+78
7	791+74
V3	791+36
V2	791+22
V1	791+10

Mokánszki József

Módosítva: 2025. 09. 10.