


Martfű állomás vázlatos helyszínrajza

Készült: 2011.08.03
Módosítva: 2016. 04. 25.
Készítette: Nyergesné Mezei Márta

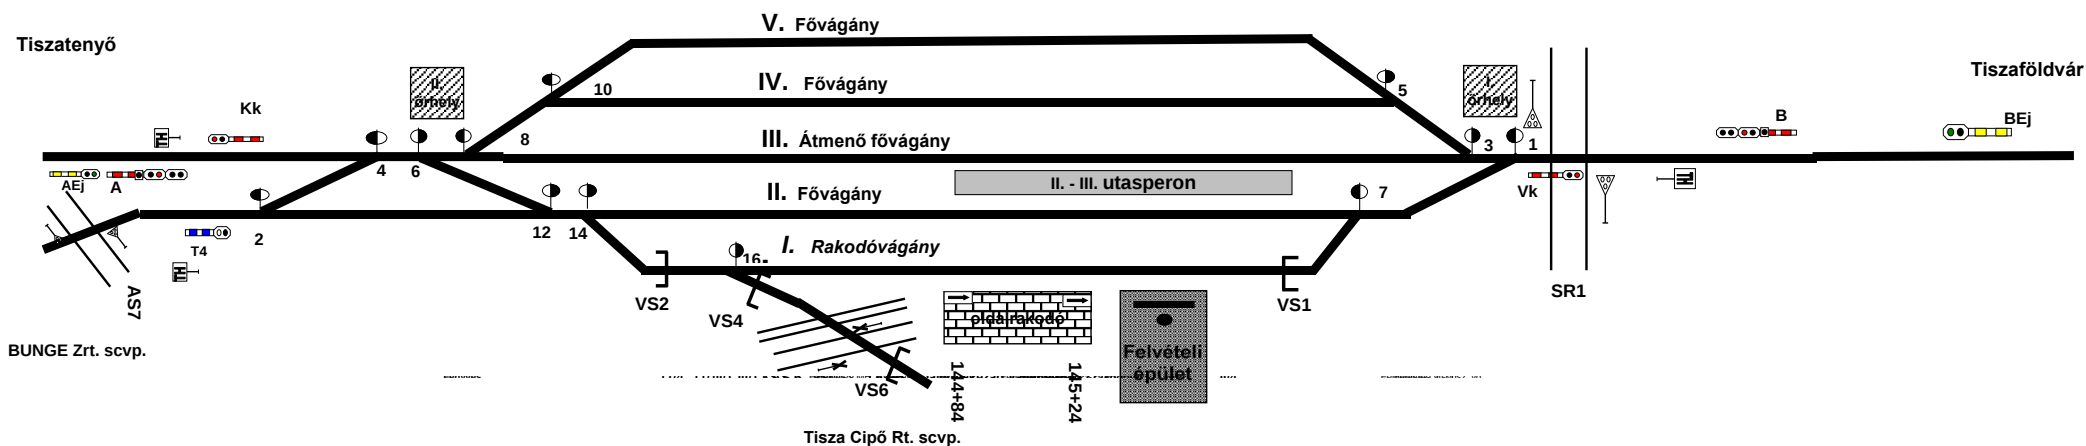

Bejárat jelzők	
A	135 + 87
B	151 + 89

Előjelzők	
AEj	128 + 86
BEj	158 + 90

Kijárat jelzők	
Kk	139 + 03
Vk	148 + 82

Tolatójelző	
T4	1 + 00

Egyéb jelzők	
TH	136 + 37
TH	151 + 39
TH (BUNGE)	3 + 00

Állomási útátjáró	
SR1	148 + 90

Útátjárók	
AS7	7 + 93
TISZA scvp.	1 + 25

Védelmi berendezések	
VS1	146 + 80
VS2	140 + 90
VS4	1 + 10
VS6	1 + 45

Vágányok			
I.	Rakodó	482 m	"K"
II.	Fő	644 m	"E"
III.	Átmenő fő	744 m	"E"
IV.	Fő	701 m	"E"
V.	Fő	701 m	"F"

utasperonok				
vágányszám	hossz	szelvénytávolság	szélesség	magasság
II. - III.	300 m	144+11 - 147+11	4,4 m	sk30

Váltók	
2	138 + 77
4	139 + 49
6	139 + 49
8	139 + 83
10	140 + 17
12	140 + 21
14	140 + 33
16	142 + 08
1	148 + 77
3	148 + 44
5	148 + 10
7	147 + 09