


Medgyesegyháza állomás vázlatos helyszínrajza

Készítette: Területi Forgalmi Osztály Szeged
Utolsó módosítás: 2024.05.13. (Kazi Márton)

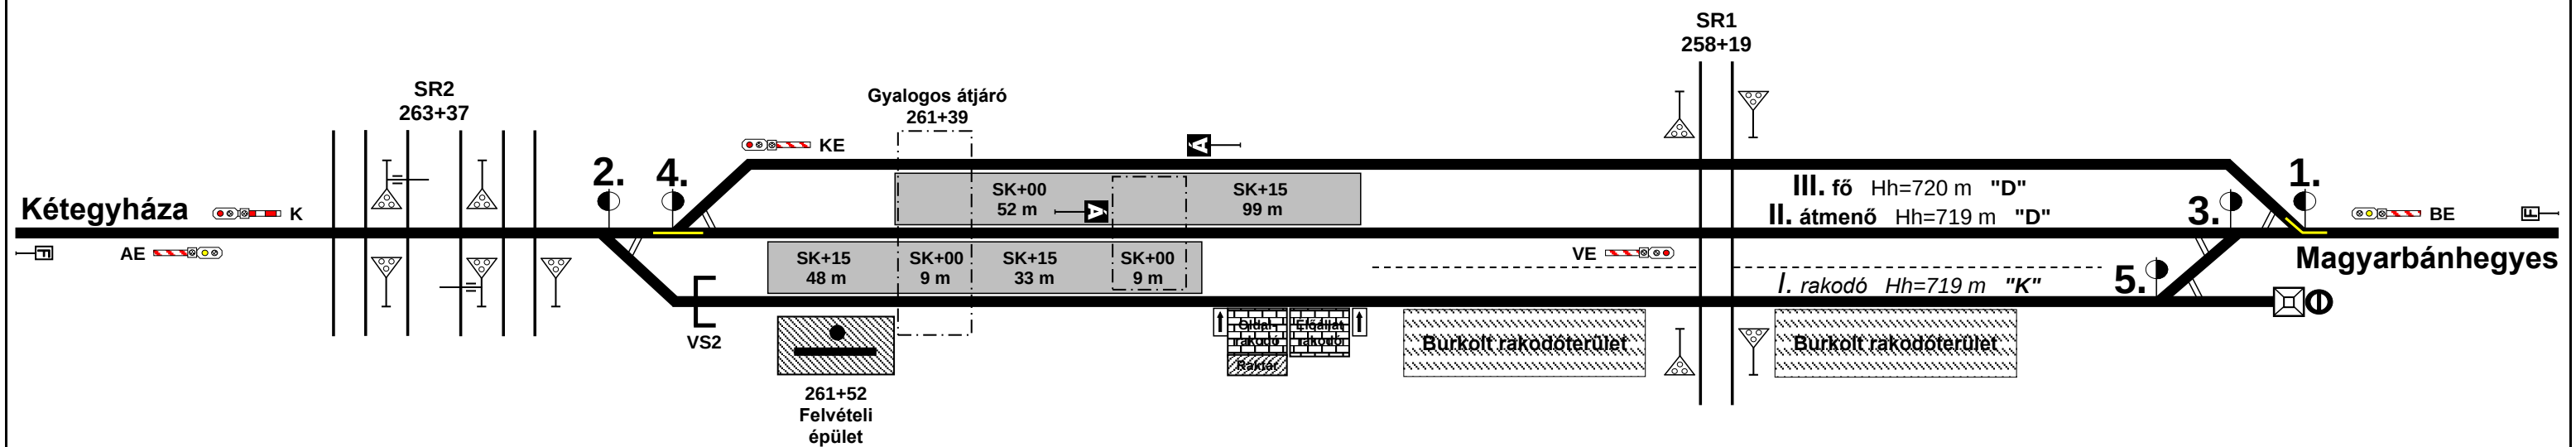

Mellékvonali ellenőrző jelzők		Lejtviszonyok		Állomási váltók szelvény száma		Fékút eleje jelzők	
AE	264+00	2,5‰-nél kisebb		2	262+92	Kp.	269+12
KE	262+06	Megállás helye jelzők		4	262+64	Vp.	248+20
VE	258+39	II.	260+96	1	254+29	Utasperonok	
BE	253+20	III.	260+86	3	254+63	I - II.	261+84 - 260+85
Fedezőjelző		Védelmi berendezés		5	255+35	II - III.	261+33 - 259+82
K	263+70	VS2	262+36				