
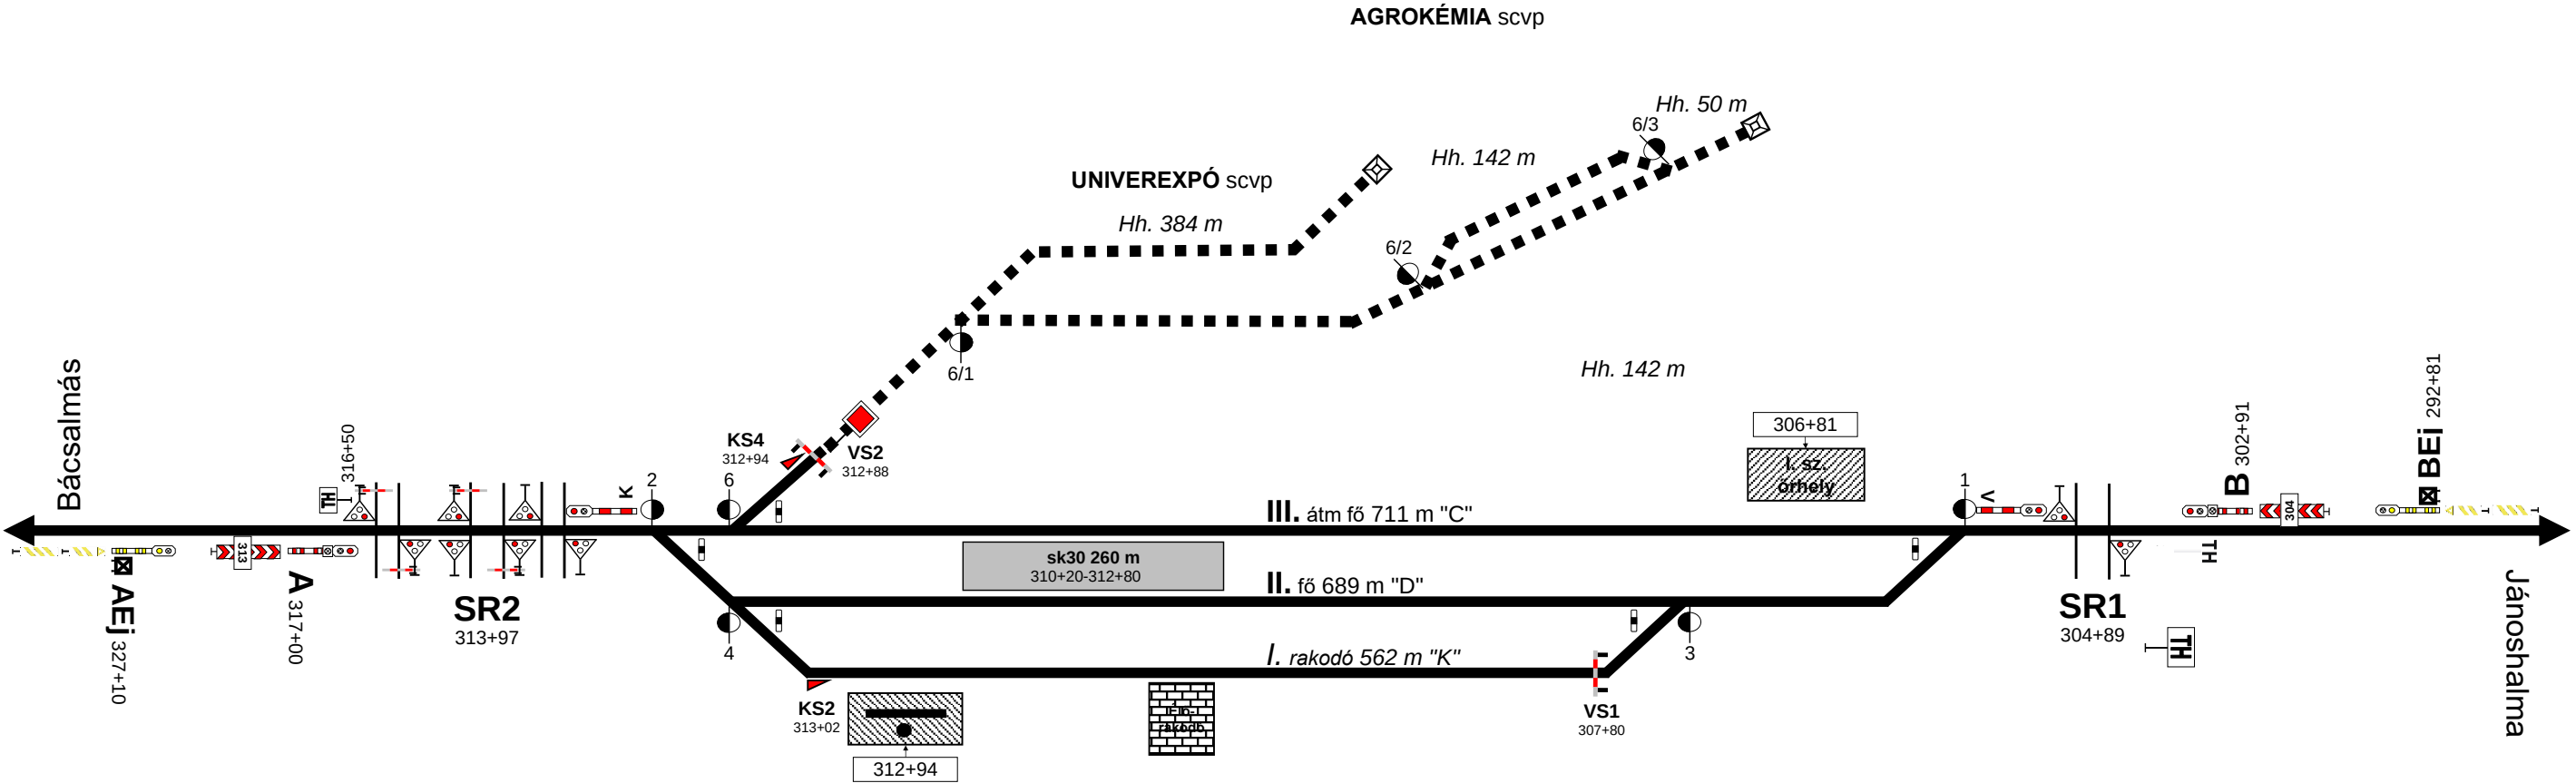


Mélykút állomás vázlatos helyszínrajza

2025. október 10.

Váltó (kp)		Váltó (vp)		Fedezőjelző	
2	313+87	1	305+54	K	313+89
4	313+53	3	307+16	V	305+52
6	313+53				

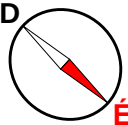

Módosítva: 2025. 10. 10.

SR2 jelű fény-és félsorompó berendezés kerékpárúti biztosítása