


MENDE állomás vázlatos helyszínrajza

Szolgálati hely kódja 11585

Készítette: SL ÜM
Készült: 2025.01.23.

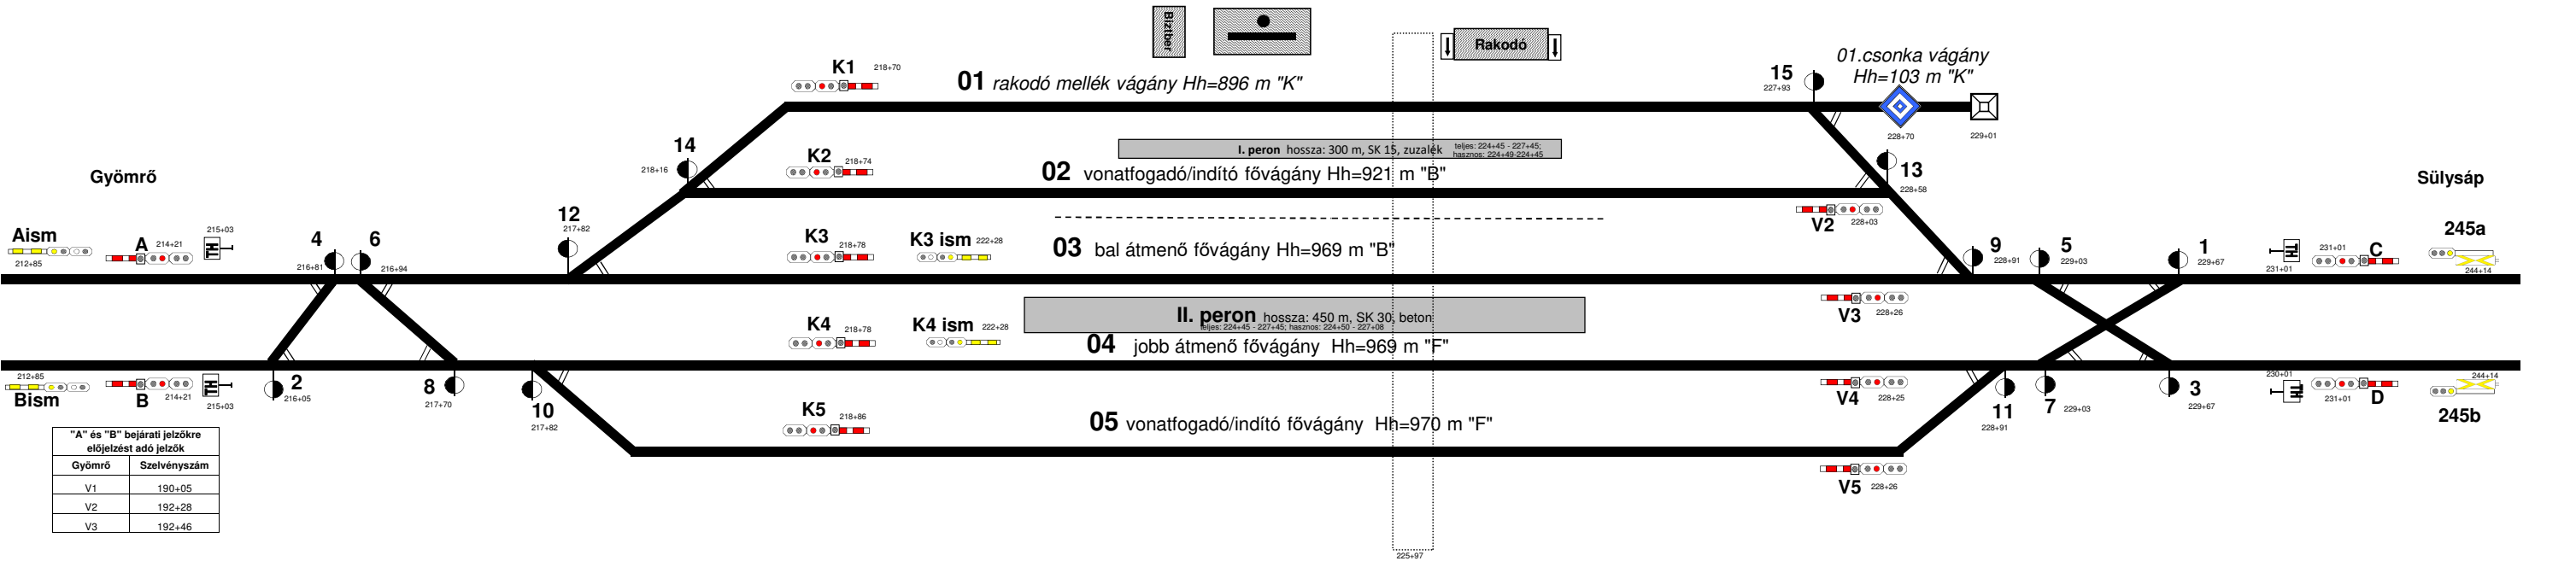

Módosítások
-rajz átnevezése 2023.04.01.
-előjelzők felrejtése 2023.06.05.
-vágány megnevezések 2023.06.05.
-peronhossz 2023.07.12.
-peronhossz HÚSZ szerint 2023.10.27.
-peronok szelvénytűszámai 2023.10.31.
-15 váltó szelvénytűszáma 2024.01.03.
-lejtviszonyok 2024.01.03.
-VU 1. sz. módosítás felülvizsgálat miatt: 245a/245b térközjelzők elnevezése javítva, A,B,C,D,K1,K3,K3ism,K4,K4ism,K5,V2,V3,V4,V5,TH jelzők szelvénytűszámának javítása, II. peron hossz javítva,01. csonkavágány végén a földkúp szelvénytűszáma felvéve 2025.01.23.