


MENDE állomás rakodó vázlatos helyszínrajza

Készítette: Szolnok FCSF Üzemmérnök
Készült: 2023.06.05

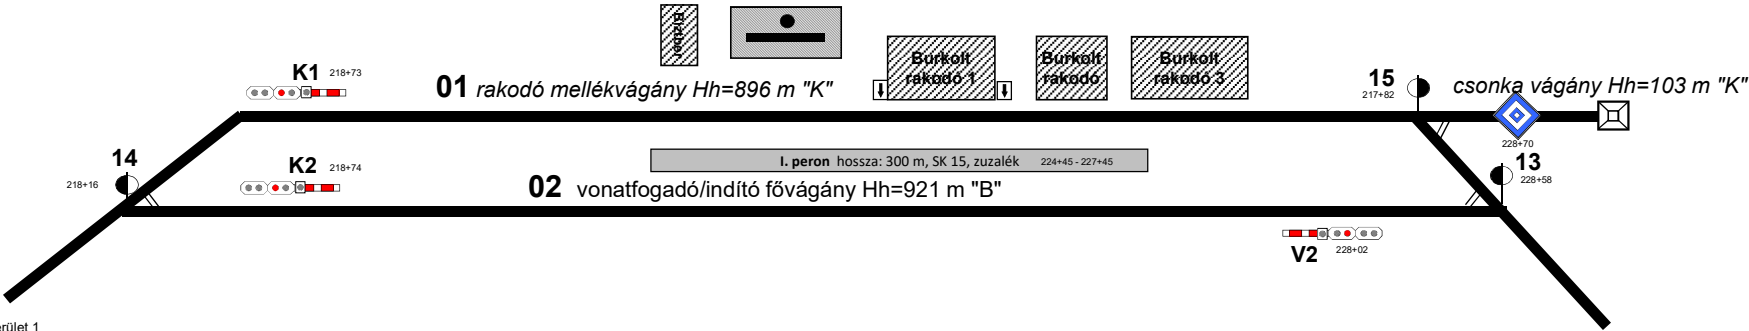

Burkolt rakodóterület 1
223+45 - 224+18
5 m X 73 m 365m2
beton burkolat
kivilágított
kiágazási váltó 14, 15

Burkolt rakodóterület 2
226+62 - 226+96
5 m X 34 m 170m2
beton burkolat
kivilágított
kiágazási váltó 14, 15

Burkolt rakodóterület 3
277+12 - 227+92
5 m X 80 m 400m2
beton burkolat
kivilágított
kiágazási váltó 14, 15

rajz elkészítése 2023.06.05
szelvéyszámok felvétele 2023.06.05
vágányok megnevezése 2023.06.05