


MEZŐKERESZTES - MEZŐNYÁRÁD ÁLLOMÁS

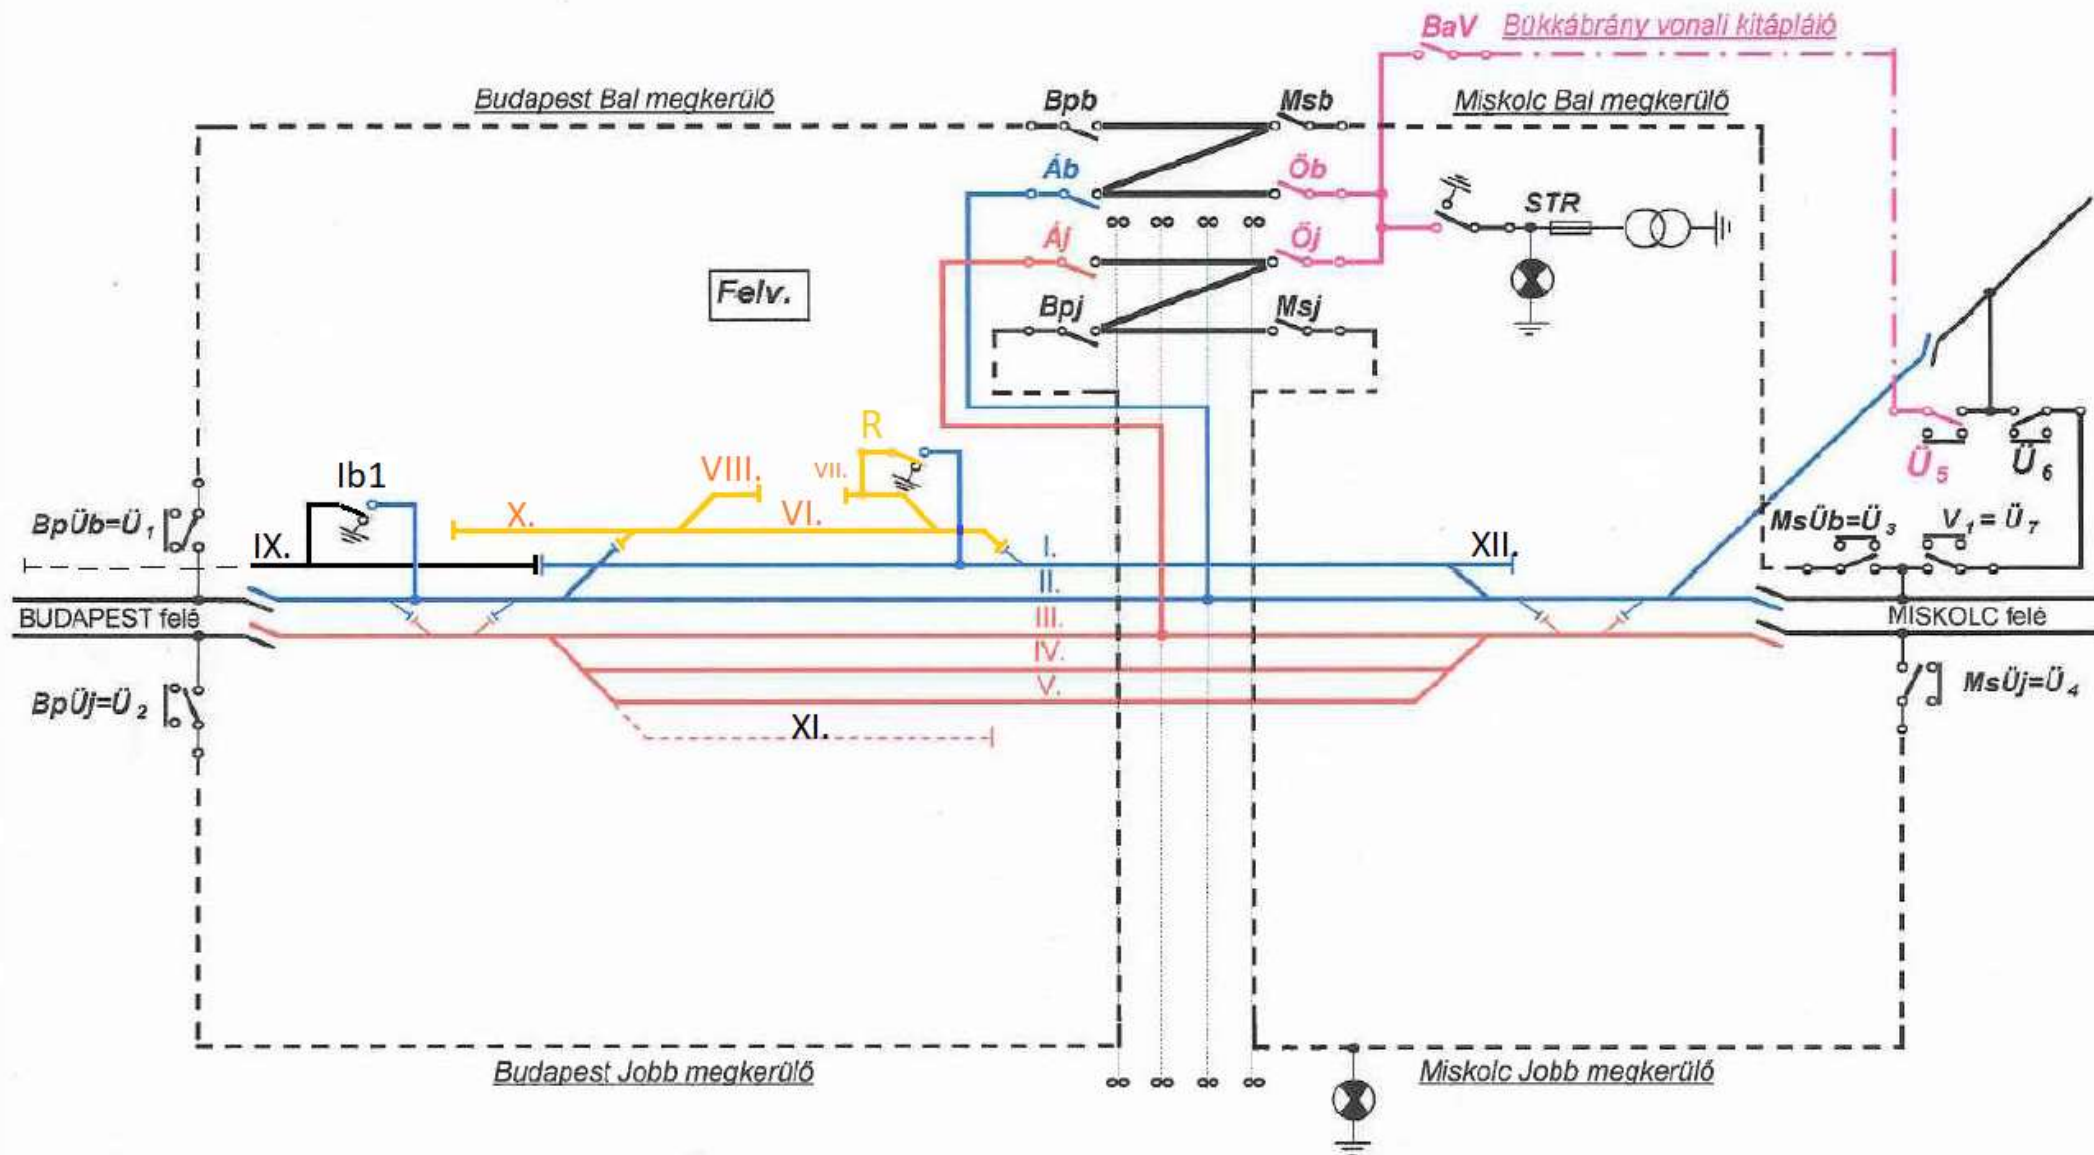

1459 + 65

1468 + 88

1475 + 30

A kapcsolótéri kapcsolók motoros hajtásúak,
kivéve az "Öb" kapcsoló