Mezőkeresztes-Mezőnyárád (Ny)állomás vázlatos helyszínrajza

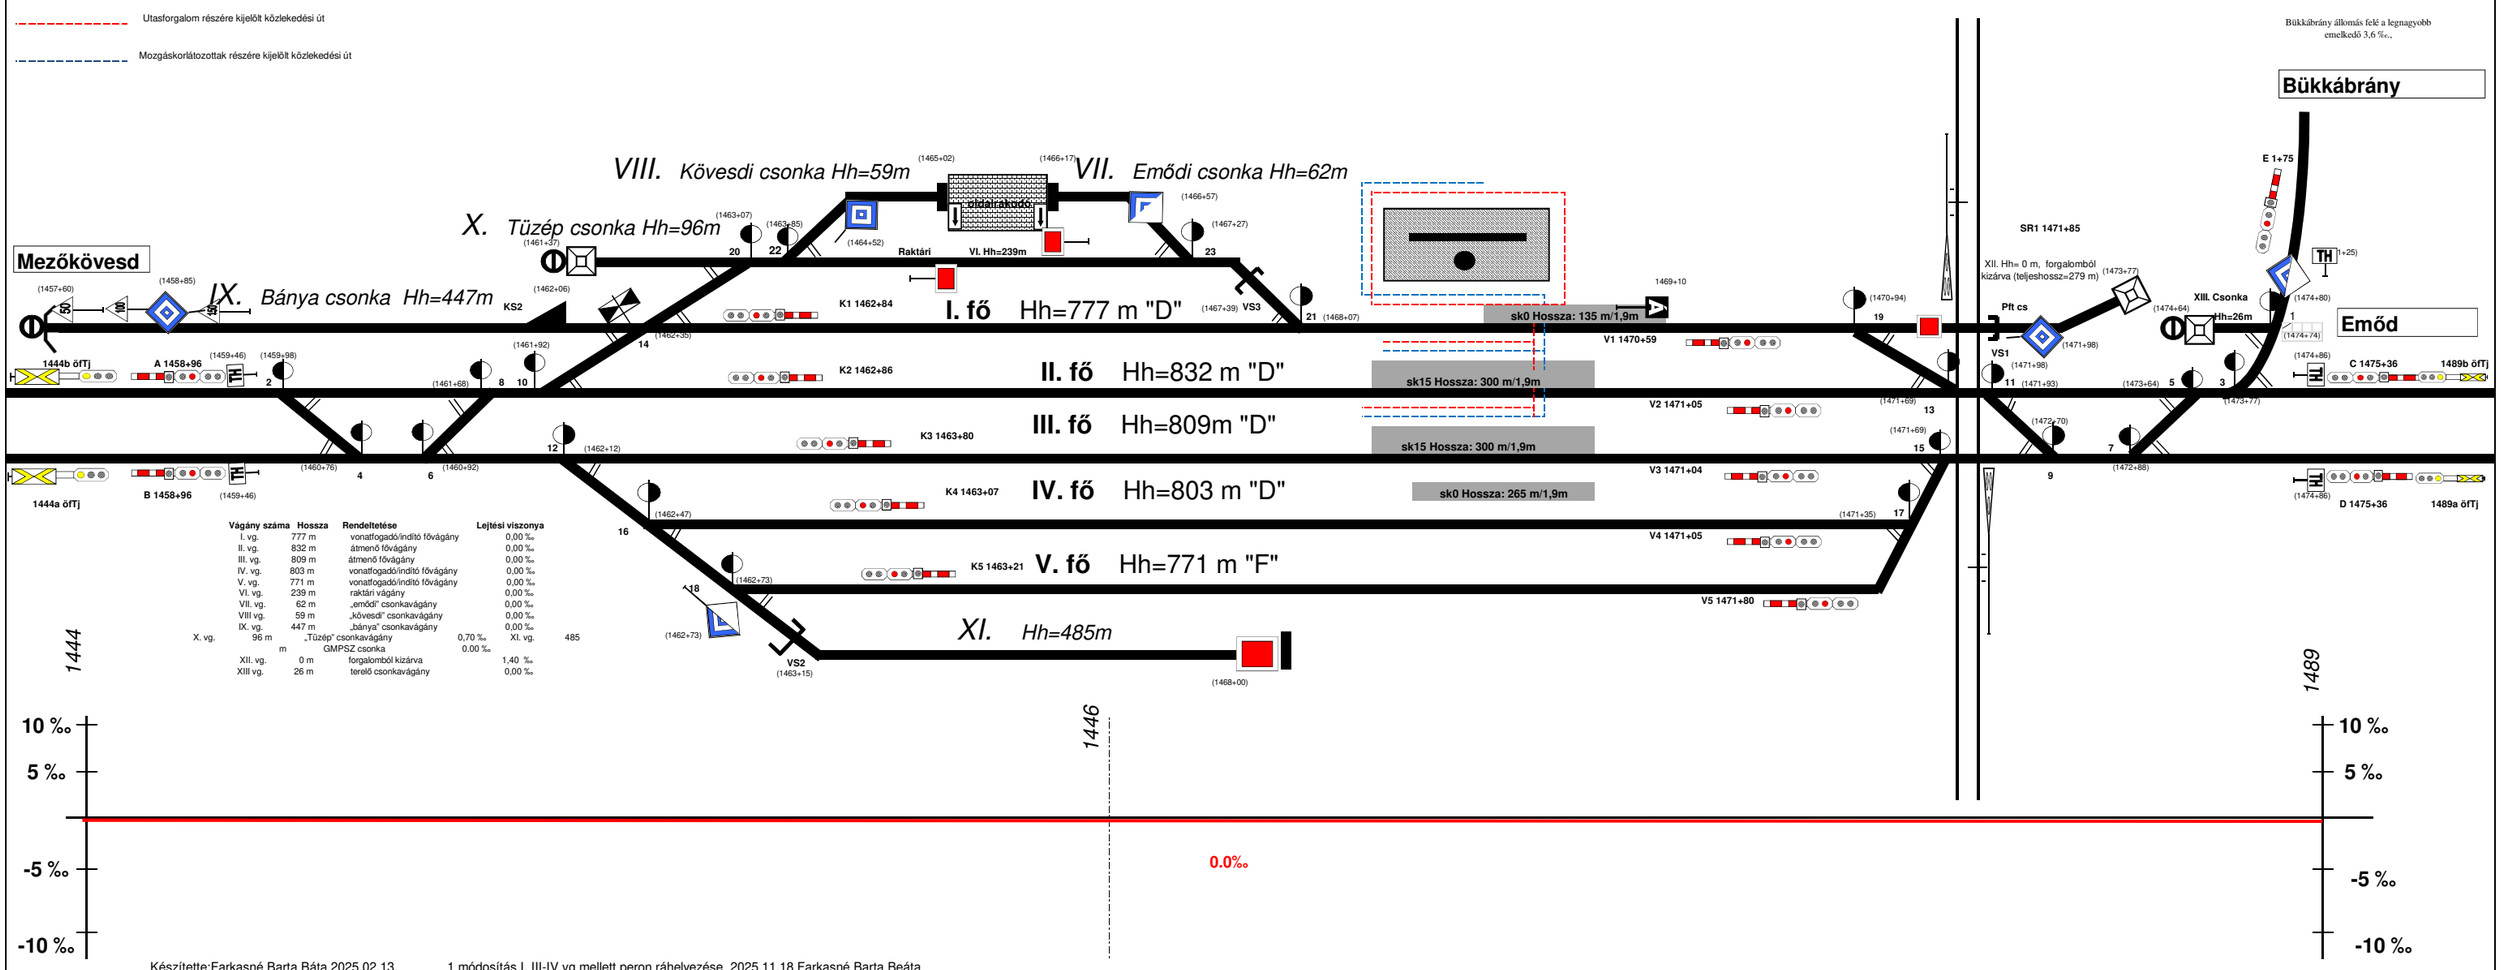

Vágány száma	Hossza	Rendeltetése	Lejtési viszonya
I. vg.	777 m	vonatfogadó/indító fővágány	0,00 ‰
II. vg.	832 m	átmenő fővágány	0,00 ‰
III. vg.	809 m	átmenő fővágány	0,00 ‰
IV. vg.	803 m	vonatfogadó/indító fővágány	0,00 ‰
V. vg.	771 m	vonatfogadó/indító fővágány	0,00 ‰
VI. vg.	239 m	raktári vágány	0,00 ‰
VII. vg.	62 m	„emődi" csonkavágány	0,00 ‰
VIII vg.	59 m	„kövesdi" csonkavágány	0,00 ‰
IX. vg.	447 m	„bánya" csonkavágány	0,00 ‰
X. vg.	96 m	„Tüzép" csonkavágány	0,70 ‰
XI. vg.	485 m	GMPSZ csonka	0.00 ‰
XII. vg.	0 m	forgalomból kizárva	1,40 ‰
XIII vg.	26 m	tereló csonkavágány	0,00 ‰

Készítette:Farkasné Barta Báta 2025.02.13.

1 módosítás I, III-IV vg mellett peron ráhelyezése 2025.11.18 Farkasné Barta Beáta