Mezőkövesd (Mkd) állomás vázlatos helyszínrajza

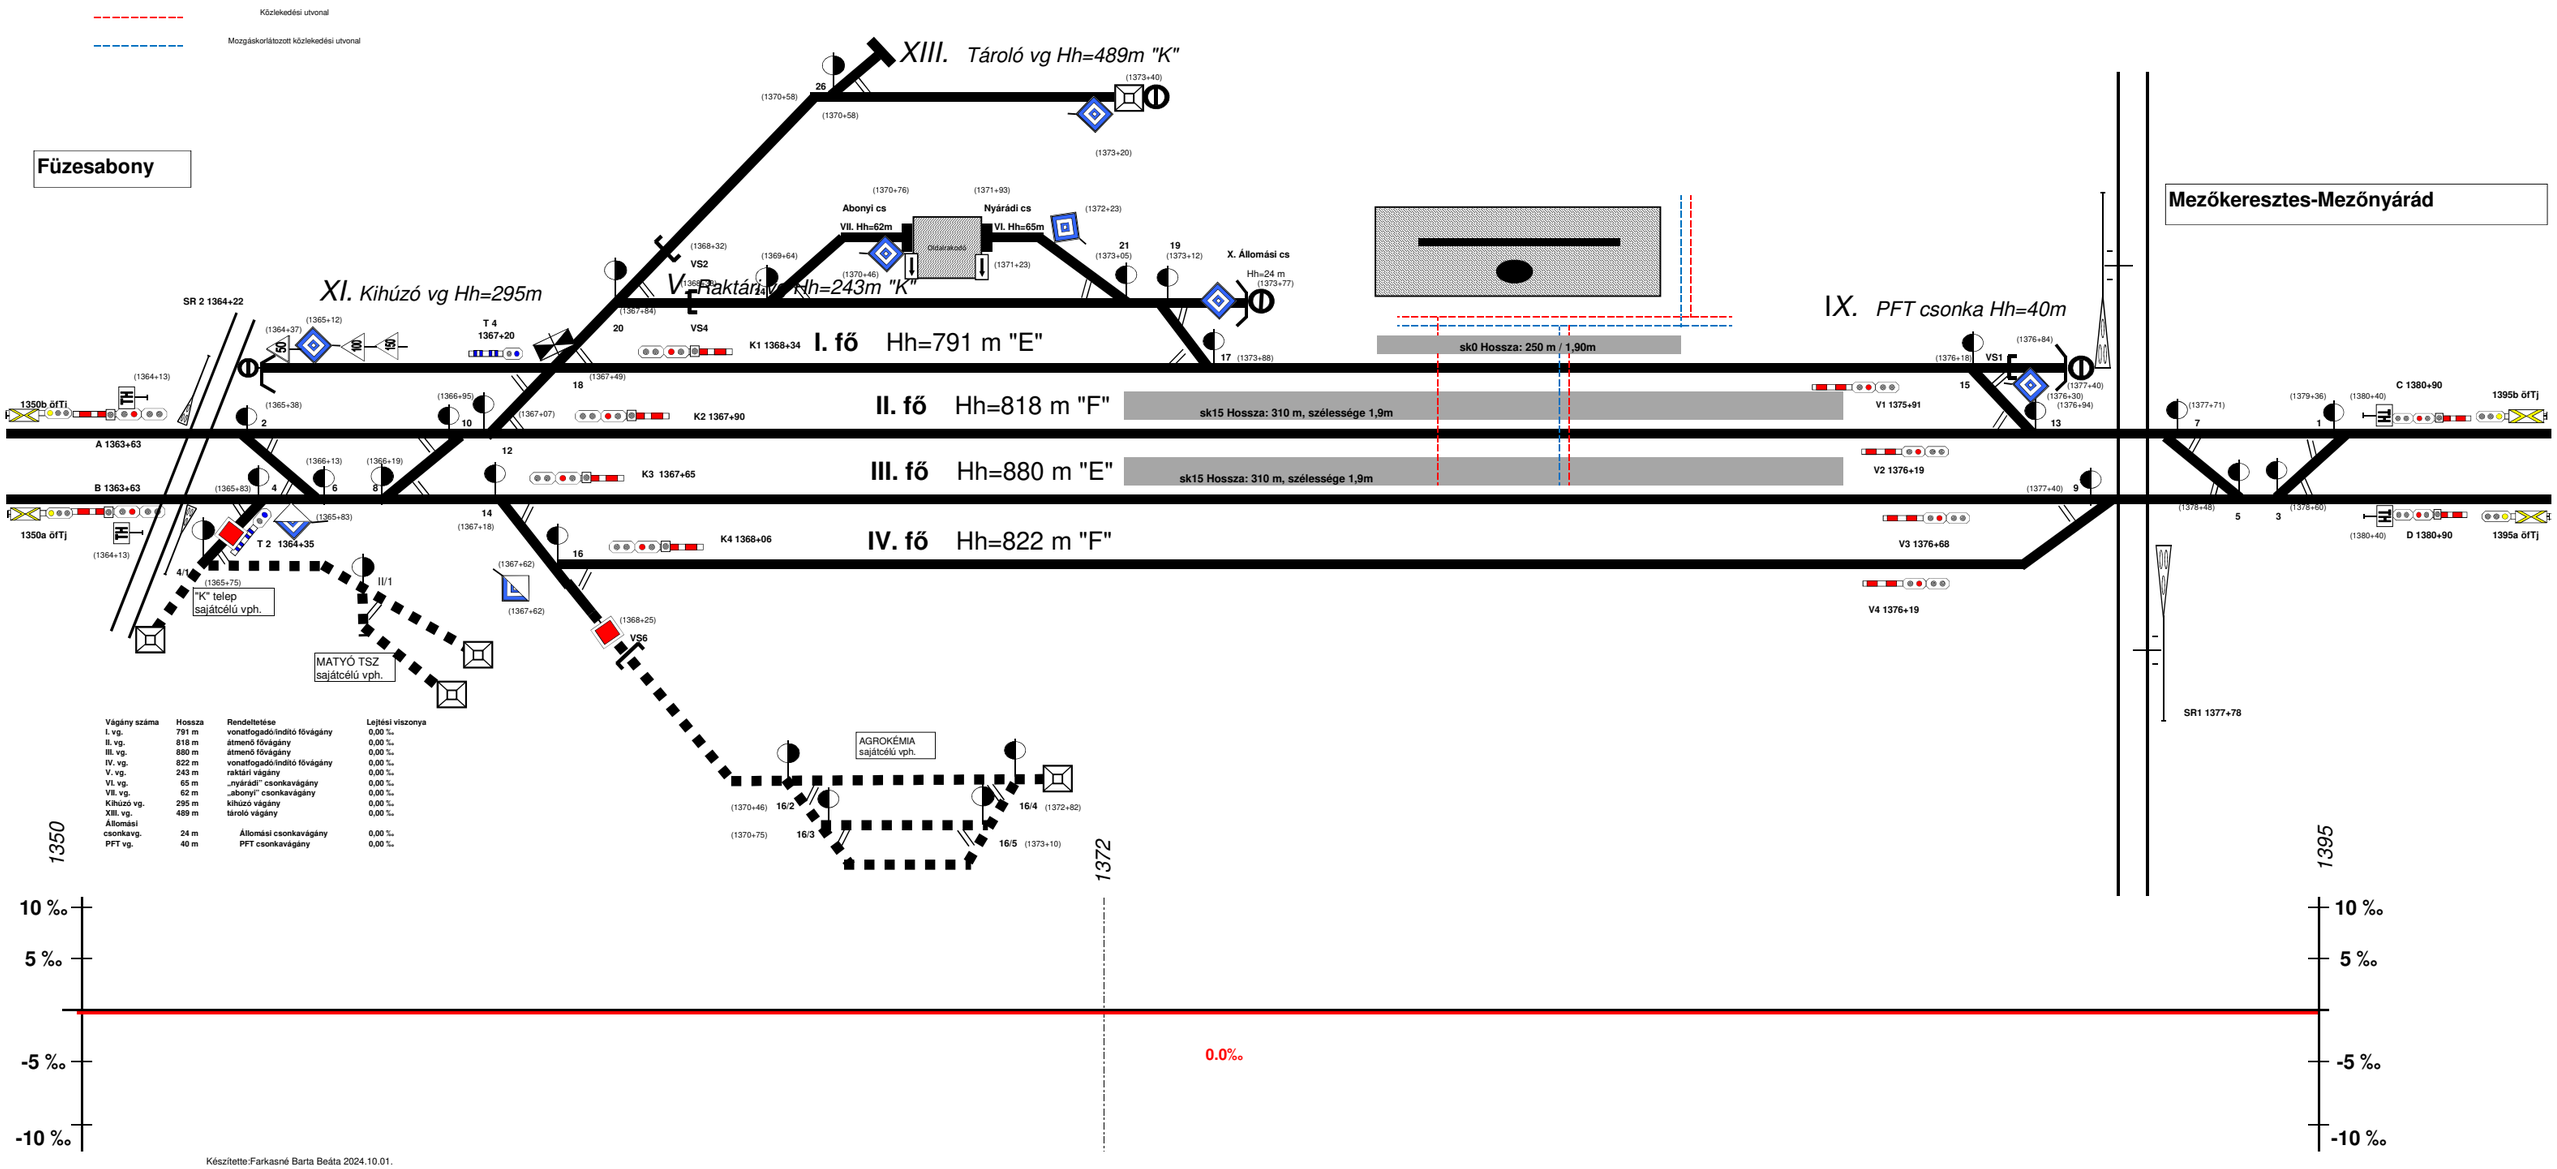

Vágány száma	Hossza	Rendeltetése	Lejtési viszonya
I. vg.	791 m	vonatfogadó/indító fővágány	0,00 ‰
II. vg.	818 m	átmenő fővágány	0,00 ‰
III. vg.	880 m	átmenő fővágány	0,00 ‰
IV. vg.	822 m	vonatfogadó/indító fővágány	0,00 ‰
V. vg.	243 m	raktári vágány	0,00 ‰
VI. vg.	65 m	„nyárádi" csonkavágány	0,00 ‰
VII. vg.	62 m	„abonyi" csonkavágány	0,00 ‰
Kihúzó vg.	295 m	kihúzó vágány	0,00 ‰
XIII. vg.	489 m	tároló vágány	0,00 ‰
Állomási csonkavg.	24 m	Állomási csonkavágány	0,00 ‰
PFT vg.	40 m	PFT csonkavágány	0,00 ‰

Készítette:Farkasné Barta Beáta 2024.10.01.