


Millér állomás vázlatos helyszínrajza

SZOLNOK

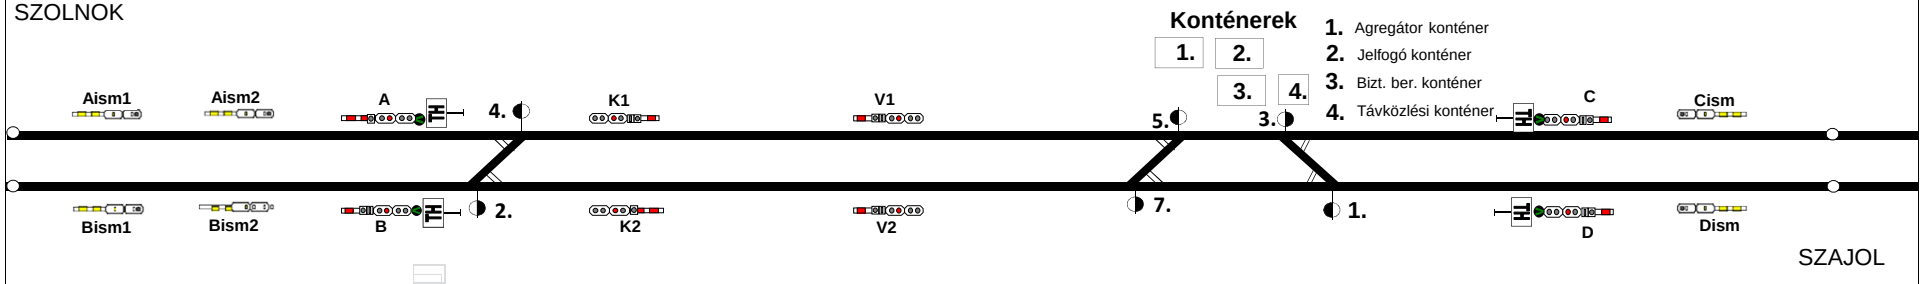

SZAJOL

SZELVÉNYEZÉS

1037+40	1039+40	1041+38	1043+38	1044+92	1046+92	1058+47	1060+47	1061+96	1063+25	1065+25	1067+52
---------	---------	---------	---------	---------	---------	---------	---------	---------	---------	---------	---------