


Kapcsolási rajz

Szolnok - (Millér) - Szajol vonalszakasz
(érvényes 2015.10.14 00:00-tól)

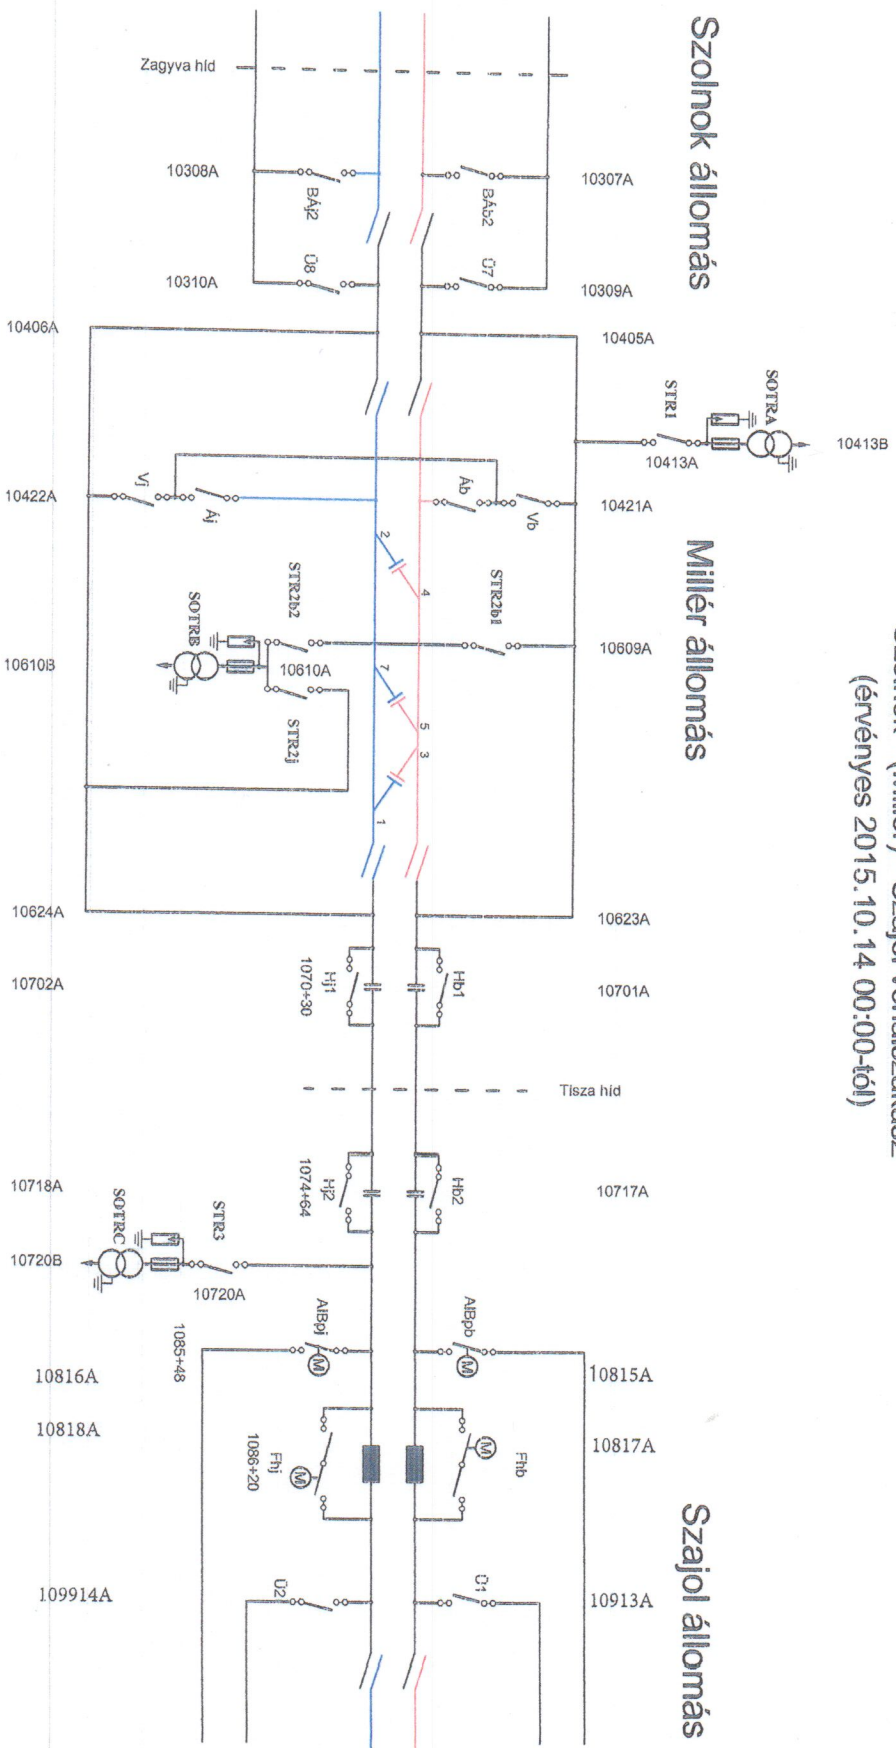

Szakaszoló szabványos állása		BAb2	BÁj2	Ü7	Ü8	Vb	Vj	Ab	Aj	STR1	STR2b1	STR2b2	STR2j	STR3	Hb1	Hb2	Hj1	Hj2	AlBpb	AlBpj	Fhb	Fhj	Ü1	Ü2
zárt	zárt	zárt	zárt	zárt	relesz	relesz	zárt	zárt	zárt	zárt	nyitott	nyitott	zárt	zárt	zárt	zárt	zárt	zárt	zárt	zárt	nyitott	nyitott	zárt	zárt

nyitott zár