


Mindszent állomás vázlatos helyszínrajza

Készült: 2011.08.18

Módosítva: 2021 07. 22.

Készítette: Mészáros Zoltán

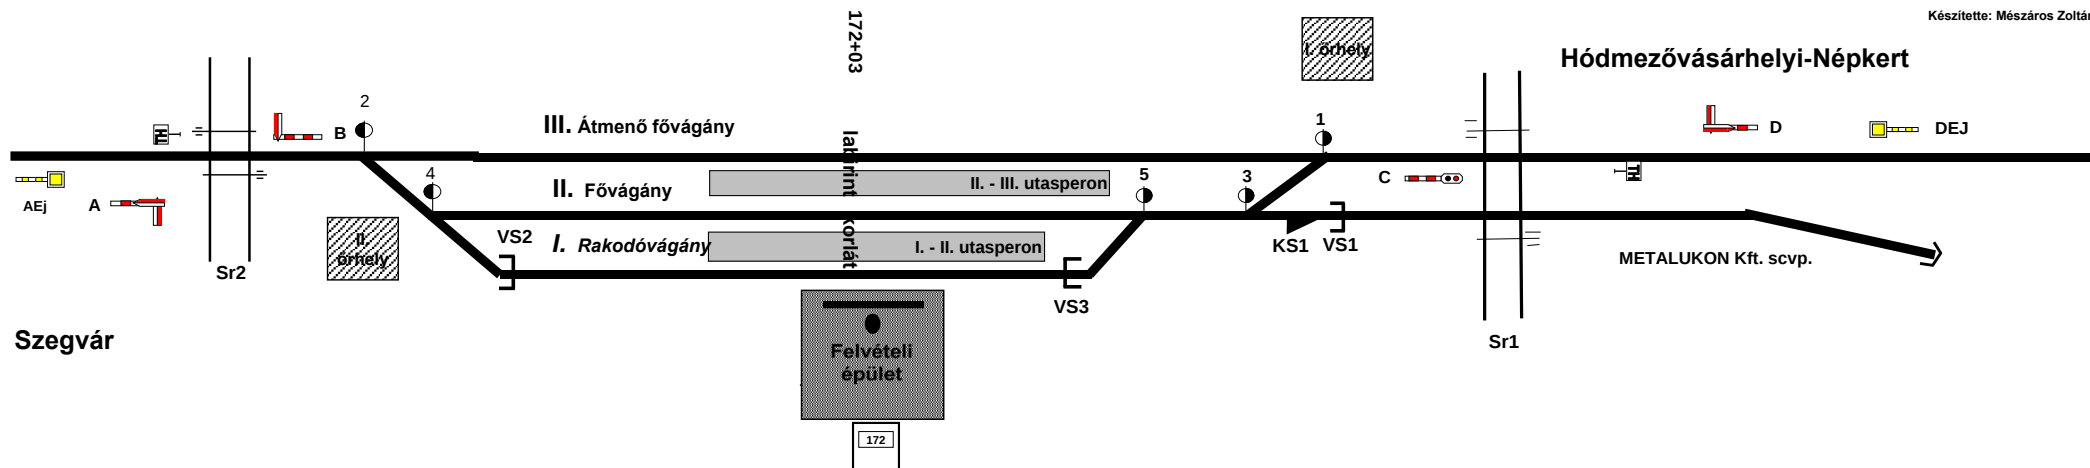

Bejárat jelzők	
A	165 + 85
D	177 + 57

Előjelzők	
AEj	158 + 81
DEj	184 + 57

Kijárat jelzők	
C	175 + 58
B	167 + 83

Egyéb jelzők	
TH	166 + 35
TH	177 + 07

Állomási útátjáró	
Sr1	176 + 13
Sr2	167 + 74

Védelmi berendezések	
VS1	175 + 58
VS2	168 + 90
VS3	172 + 90
KS1	175 + 58

Vágányok			
I.	Rakodó	424 m	"K"
II.	Fő	615 m	"K"
III.	Átmenő fő	659 m	"D"

utasperonok				
vágányszám	hossz	szelvényszám	szélesség	magasság
I. - II.	229 m	170+11 - 172+40	1,9 m	sk15
II. - III.	252 m	170+87 - 173+39	1,9 m	sk15

Váltók	
2	167 + 91
4	168 + 25
1	175 + 56
3	174 + 79
5	173 + 37