


MOHA állomás vázlatos helyszínrajza (03673)

szelvénytől szelvényig	lejtviszony [‰]
80+01 81+50	1,4
81+50 84+50	0,8
84+50 88+25	0,0
88+25 92+75	1,7
92+75 97+50	0,0
97+50 100+50	0,3
100+50 103+50	2,8
103+50 111+00	3,0
111+00 112+72	2,5

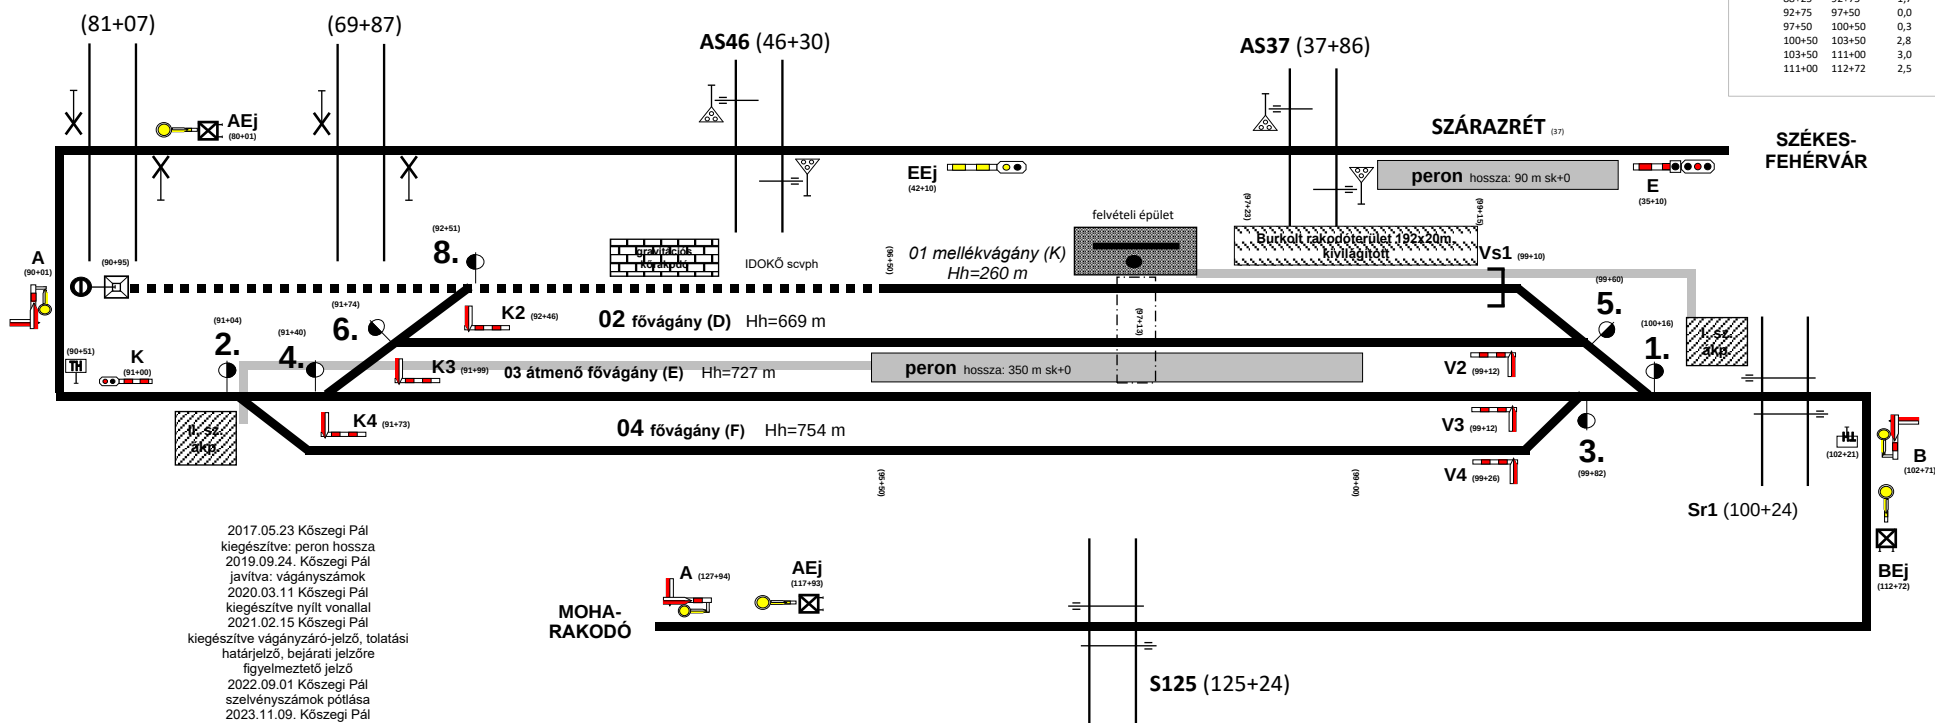

2017.05.23 Kőszegi Pál
kiegészítve: peron hossza
2019.09.24. Kőszegi Pál
javítva: vágányszámok
2020.03.11 Kőszegi Pál
kiegészítve nyílt vonallal
2021.02.15 Kőszegi Pál
kiegészítve vágányzáró-jelző, tolatási
határjelző, bejáratí jelzőre
figyelmeztető jelző
2022.09.01 Kőszegi Pál
szelvényszámok pótlása
2023.11.09. Kőszegi Pál
vágányhosszok módosítása
2024.04.22. Kőszegi Pál
vágányok rendeltetése, közlekedési
útvonal, lejtviszonyok pótlása
2025.05.27 Kőszegi Pál
Rakodóterület helyszínrajzra felvéve

MOHA-
RAKODÓ

S125 (125+24)