Mohács állomás vázlatos helyszínrajza

1. sz. melléklet

objektum	szelvényszám
AEj	21+28
A	14+32
Kf	12+68
T2	2+10
SR2	13+29
Sr4	3+00
2	12+40
4	12+06
6	11+72
8	6+29
10	5+86

objektum	szelvényszám
12	5+42
14	5+18
16	4+54
18	4+48
20	3+84
22	3+82
24	3+69
26	3+18
30	2+81
32	2+75
34	2+47

objektum	szelvényszám
42	0+87
44	0+22
46	0+22
48	0+00
50	0+00
52	0+00
54	0+00
VS2	1+76
VS4	1+34
KS2	0+00
KS50	0+00

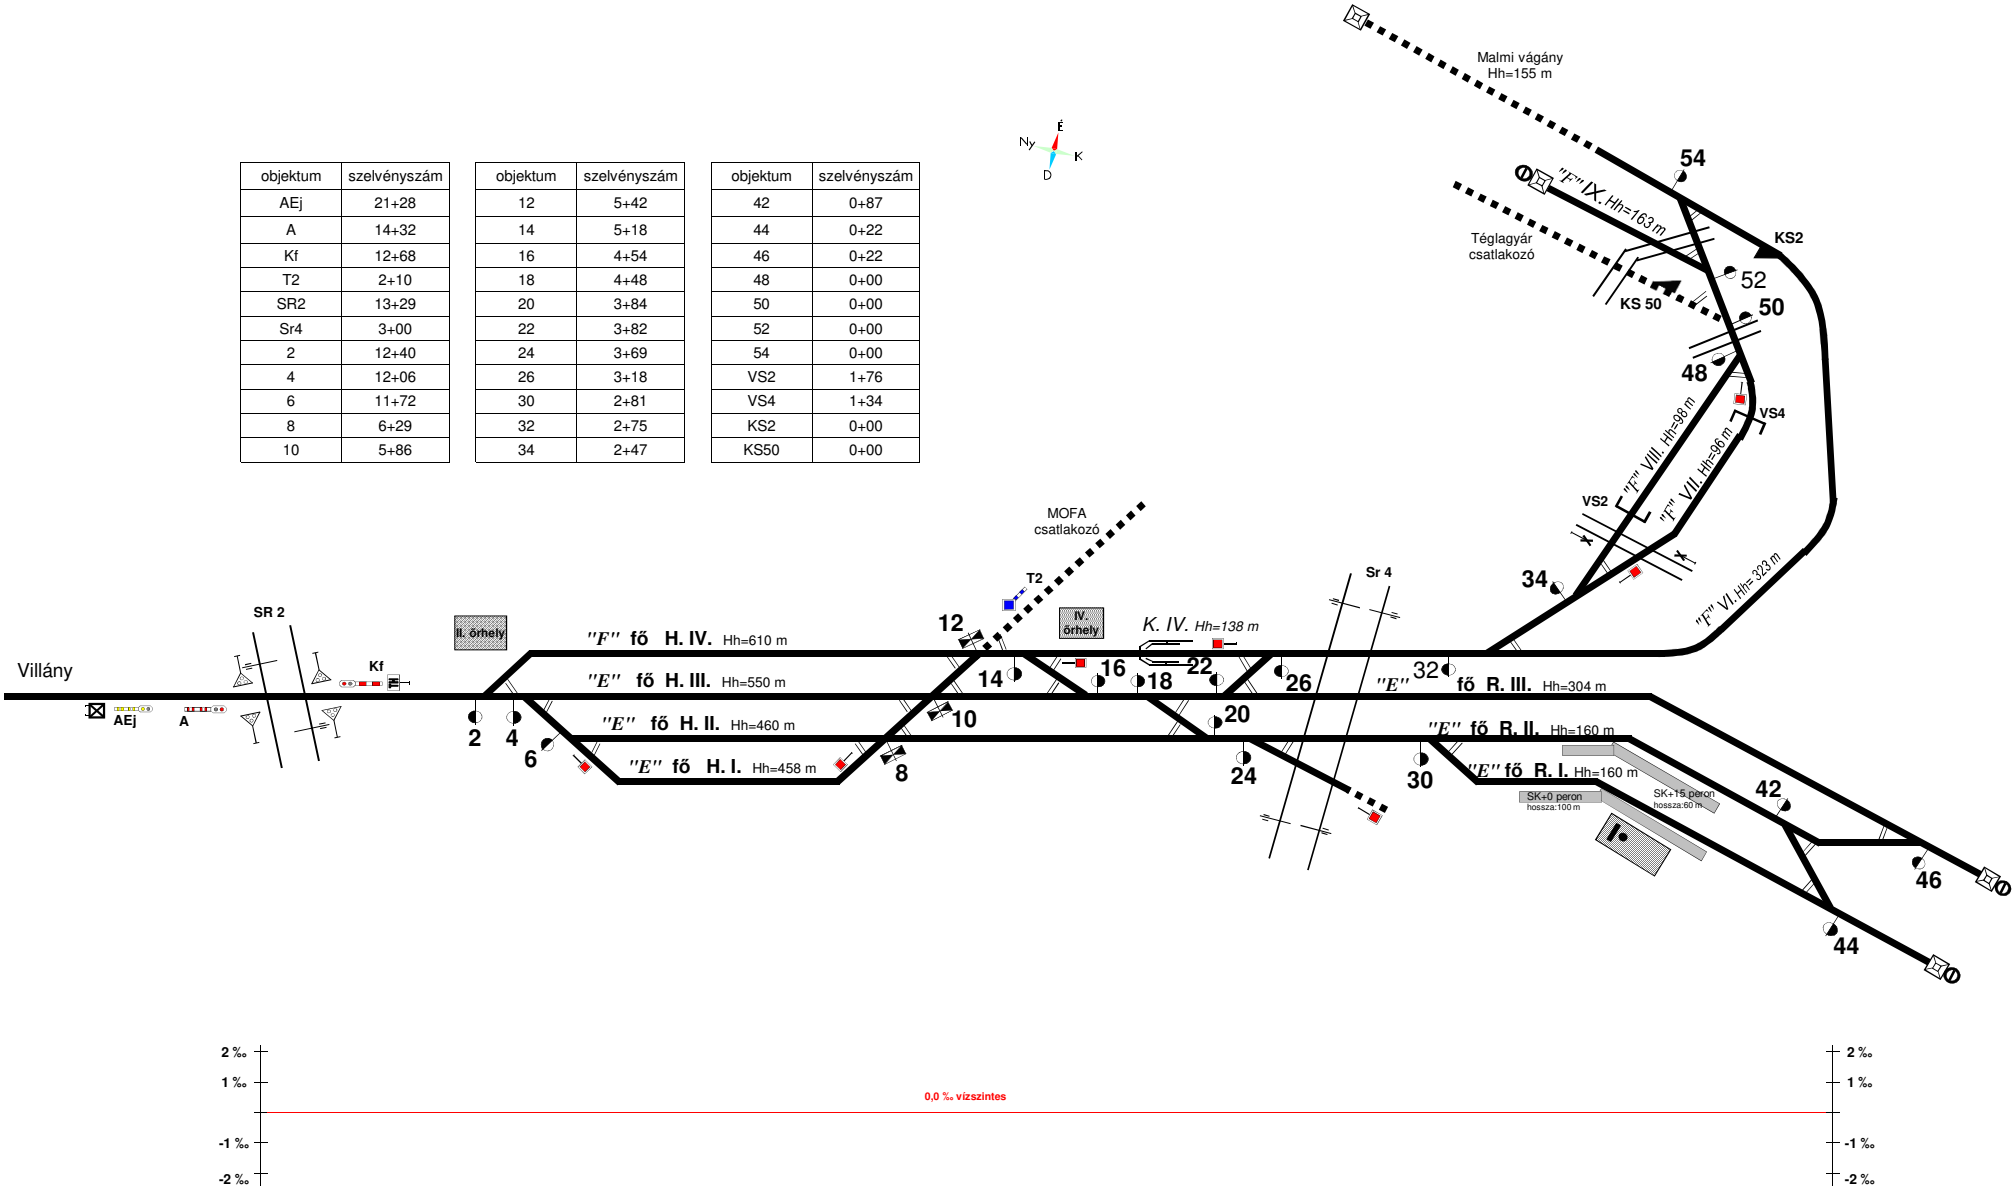

Készítette: Területi Forgalmi Osztály Pécs 2025.03.31