


Vázlatos helyszínrajz Monor 07. csonka rakodó-, tároló vágány

SZOLGÁLATI HELY KÓD: 13664

Készítette:
FCSF SL ÜM
2023.05.18.

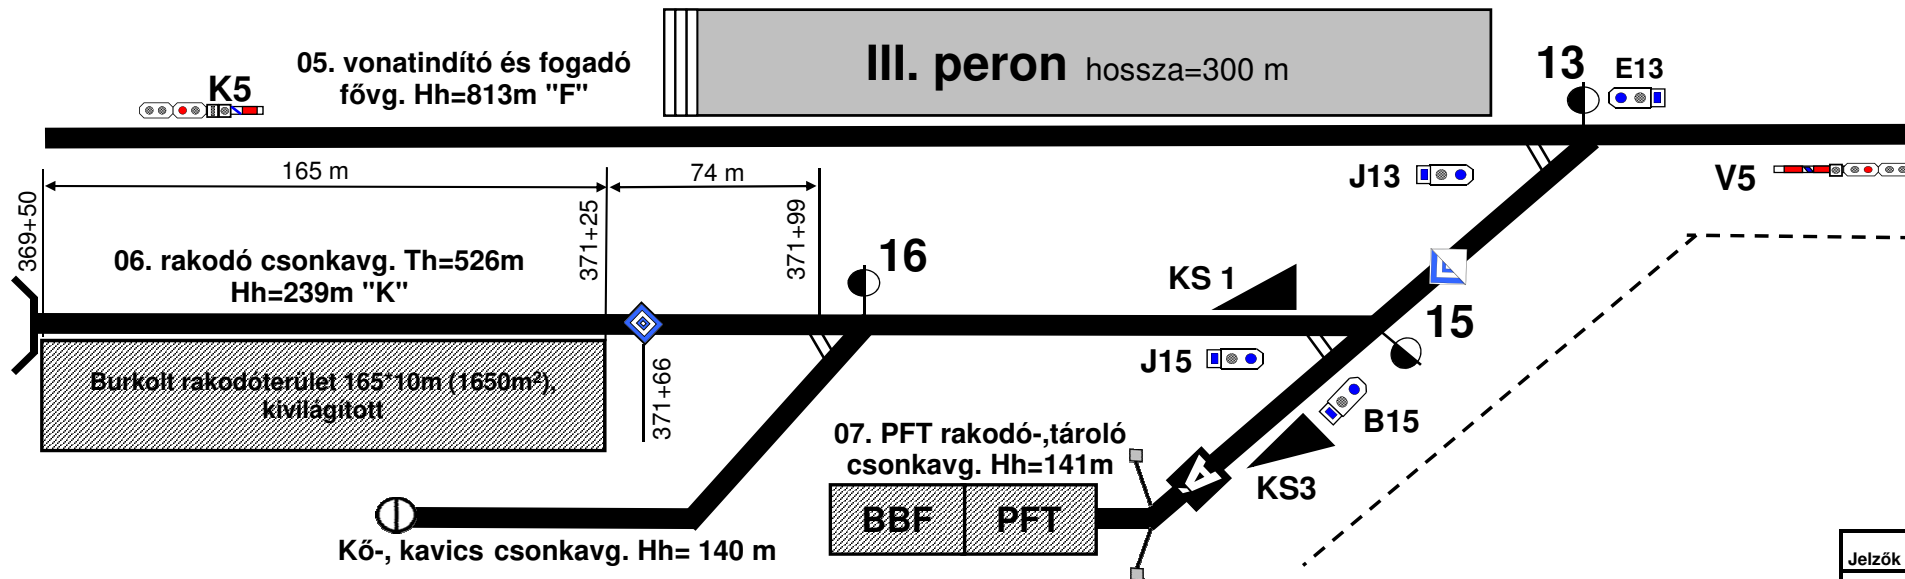

Burkolt rakodóterület adatai:

- 369+60-371+25 sz.
- 04.csonka mellett
- 165 x 10m (1650m²)
- Beton burkolat
- Kivilágított
- Jó állapot
- Kiágazási váltó: 13 (elektromos állítás)

Kitérők	Szelvény
13	375+0
15	374+5
16	372+4
Ved.be r.	Szelvény
KS1	374+0
KS3	374+0

Jelzők	Szelvény
K5	369+52
V5	377+55
E13	375+26
J13	374+50
B15	374+05
J15	374+05
Megál- lás helye	373+40