


Vázlatos helyszínrajz Monor 07. csonka rakodó-, tároló vágány

SZOLGÁLATI HELY KÓD: 13664

Készítette:
FCSF SL ÜM
2026.01.28.

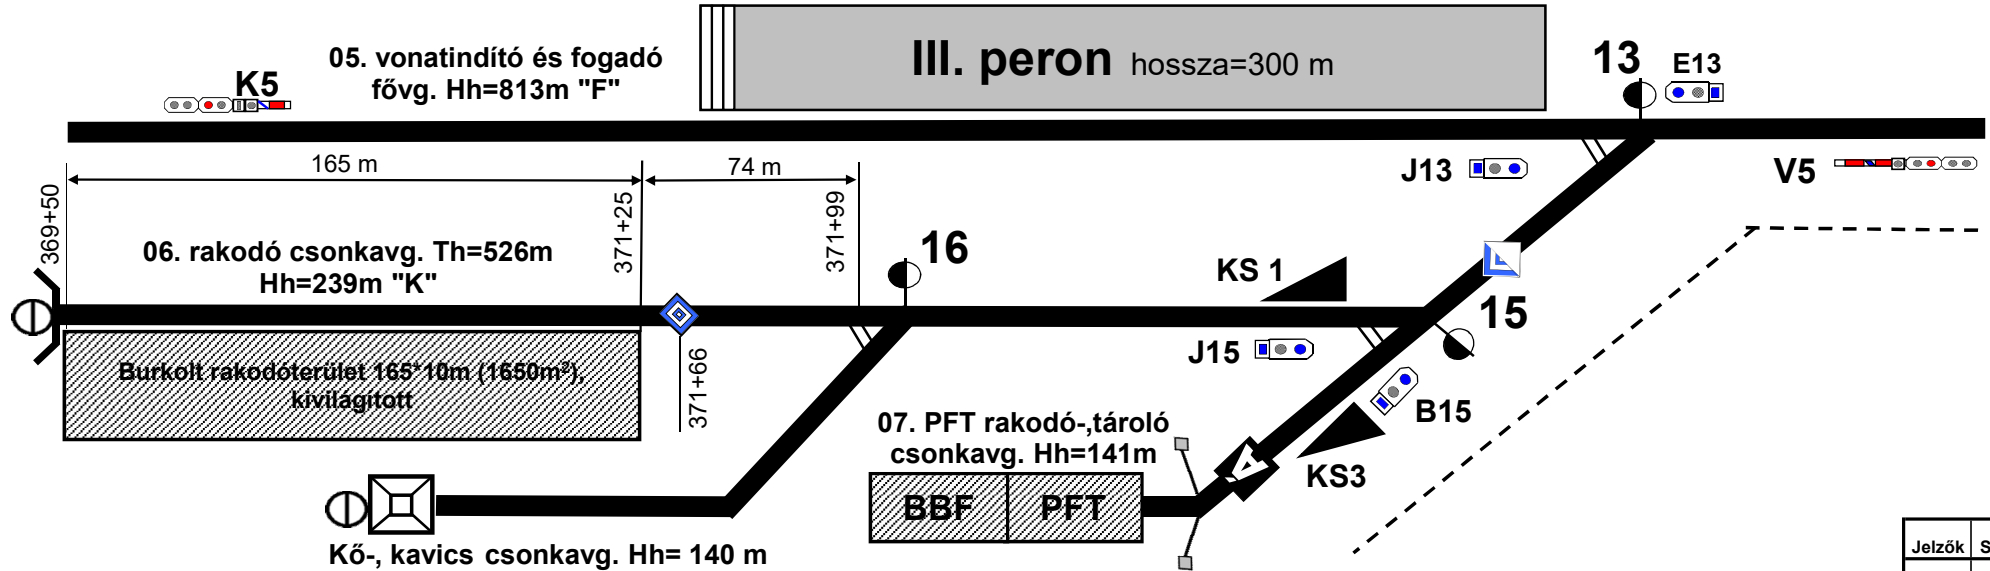

Burkolt rakodóterület adatai:

- 369+60-371+25 sz.
- 04.csonka mellett
- 165 x 10m (1650m²)
- Beton burkolat
- Kivilágított
- Jó állapot
- Kiágazási váltó: 13 (elektromos állítás)

Kő-, kavics csonkavágány földkúp 2026.01.28

Kitérők	Szelvény
13	375+08
15	374+57
16	372+43
Ved.be r.	Szelvény
KS1	374+05
KS3	374+05

Jelzők	Szelvény
K5	369+52
V5	377+55
E13	375+26
J13	374+50
B15	374+05
J15	374+05
Megál-lás helye	373+40