


Mónosbél megálló-rakodóhely vázlatos helyszínrajza

- Utast forgalom részére kijelölt közlekedési út
- Mozgáskorlátozottak részére kijelölt közlekedési út

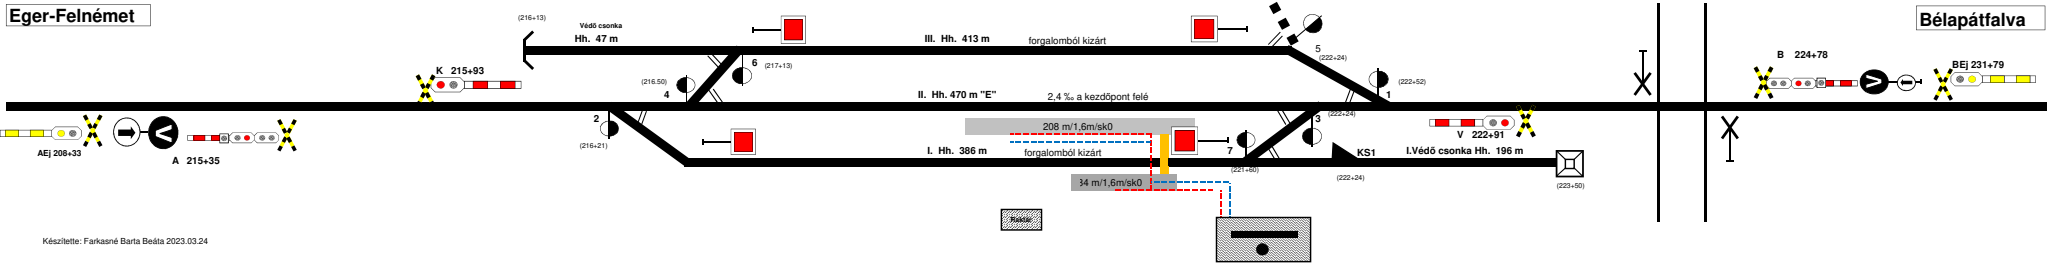

Készítette: Farkasné Barta Beáta 2023.03.24

SR 1 224+15