


MÓR állomás vázlatos helyszínrajza (03731)

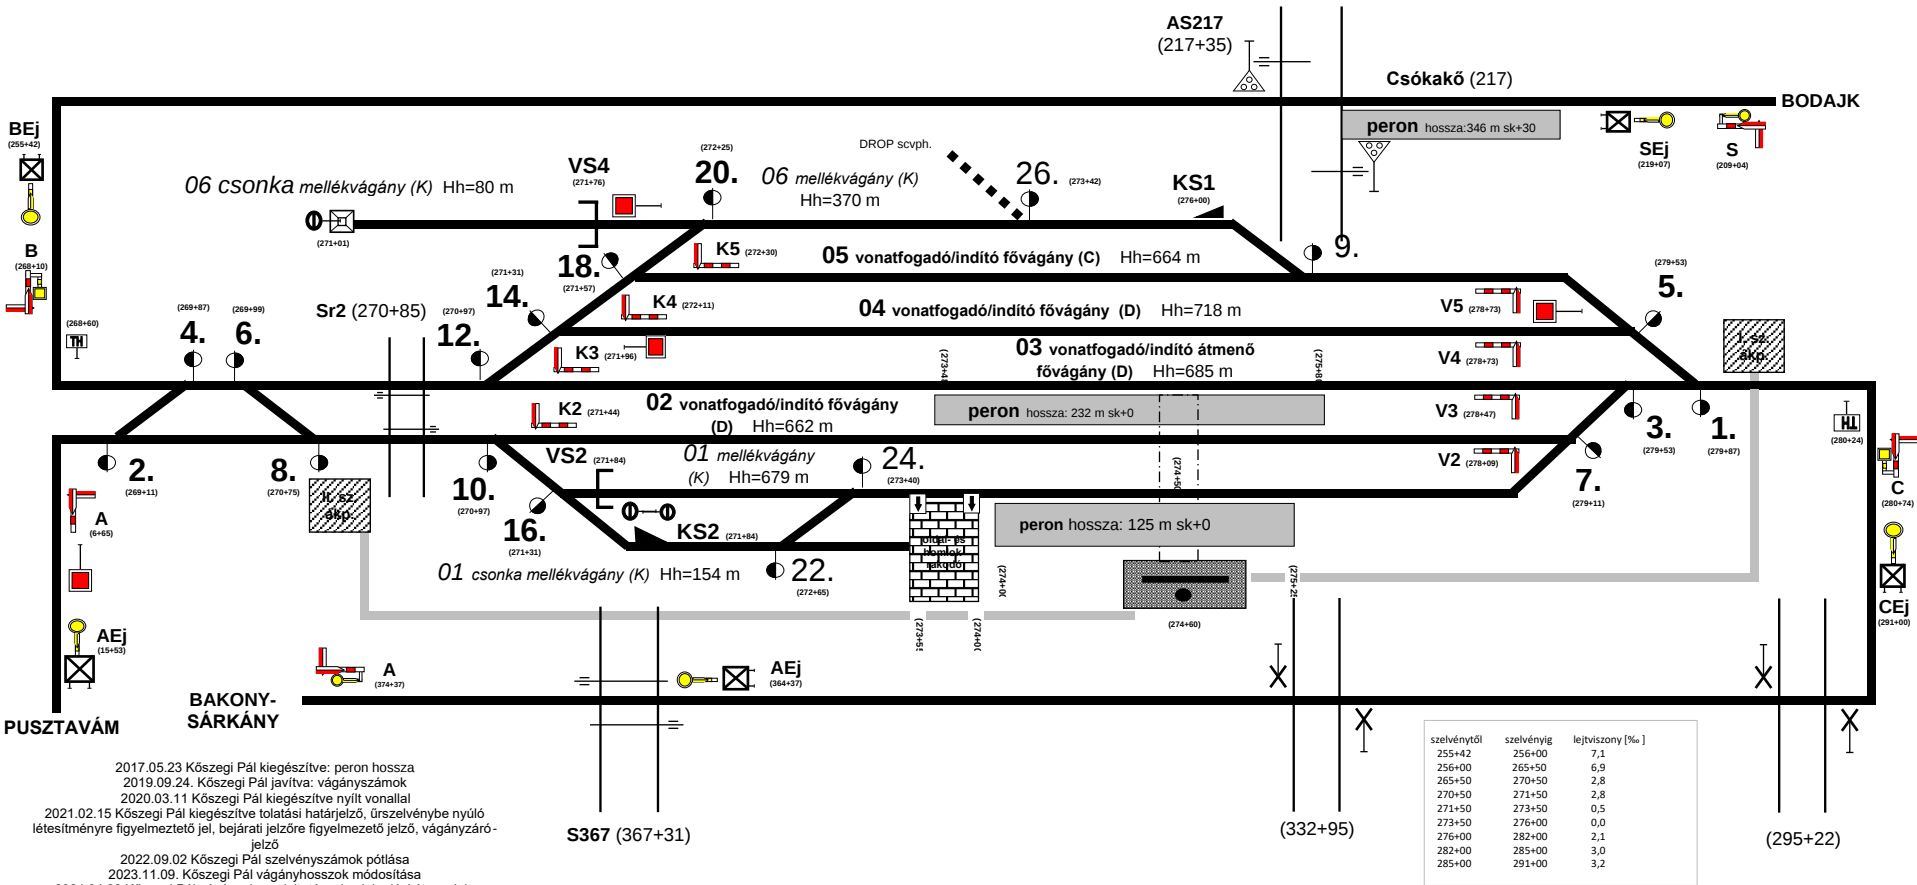

2017.05.23 Kőszegi Pál kiegészítve: peron hossza
2019.09.24. Kőszegi Pál javítva: vágányszámok
2020.03.11 Kőszegi Pál kiegészítve nyílt vonallal
2021.02.15 Kőszegi Pál kiegészítve tolatási határjelző, úrszelvénybe nyúló
létesítményre figyelmeztető jel, bejárati jelzőre figyelmeztető jelző, vágányzáró-
jelző
2022.09.02 Kőszegi Pál szelvényszámok pótlása
2023.11.09. Kőszegi Pál vágányhosszok módosítása
2024.04.22 Kőszegi Pál vágányok rendeltetése, közlekedési útvonalak,
lejtviszonyok pótlása
2025.05.27 Kőszegi Pál, 06. vg hosszának módosítása, oldalrakodó hosszának
módosítása