

Nagyecsed állomás vázlatos helyszínrajza



1. sz. melléklet

Váltók és védelmi berendezések szelvénytípusai:

- 1.sz. váltó 226+40.sz. szelvényben
- 2.sz. váltó 218+18.sz. szelvényben
- 3.sz. váltó 224+88.sz. szelvényben
- 4.sz. váltó 218+67.sz. szelvényben
- Felvételi épület: 219+55.sz. szelvényben
- KS2 219+15.sz. szelvényben
- VS1 224+36.sz. szelvényben

Jelzők és sorompók szelvénytípusai:

- A 212+20.sz. szelvényben
- AEj 205+20.sz. szelvényben
- K 218+04.sz. szelvényben
- B 228+29.sz. szelvényben
- BEj 235+29.sz. szelvényben
- V 226+60.sz. szelvényben
- SR 4 217+66.sz. szelvényben
- SR 2 213+40.sz. szelvényben

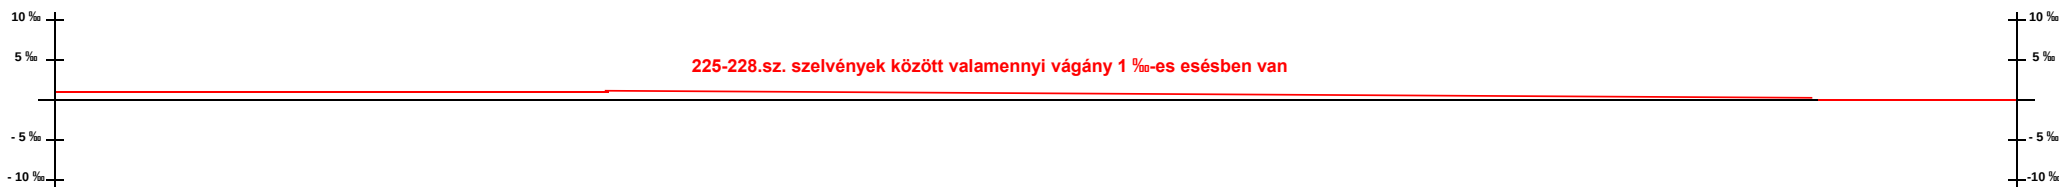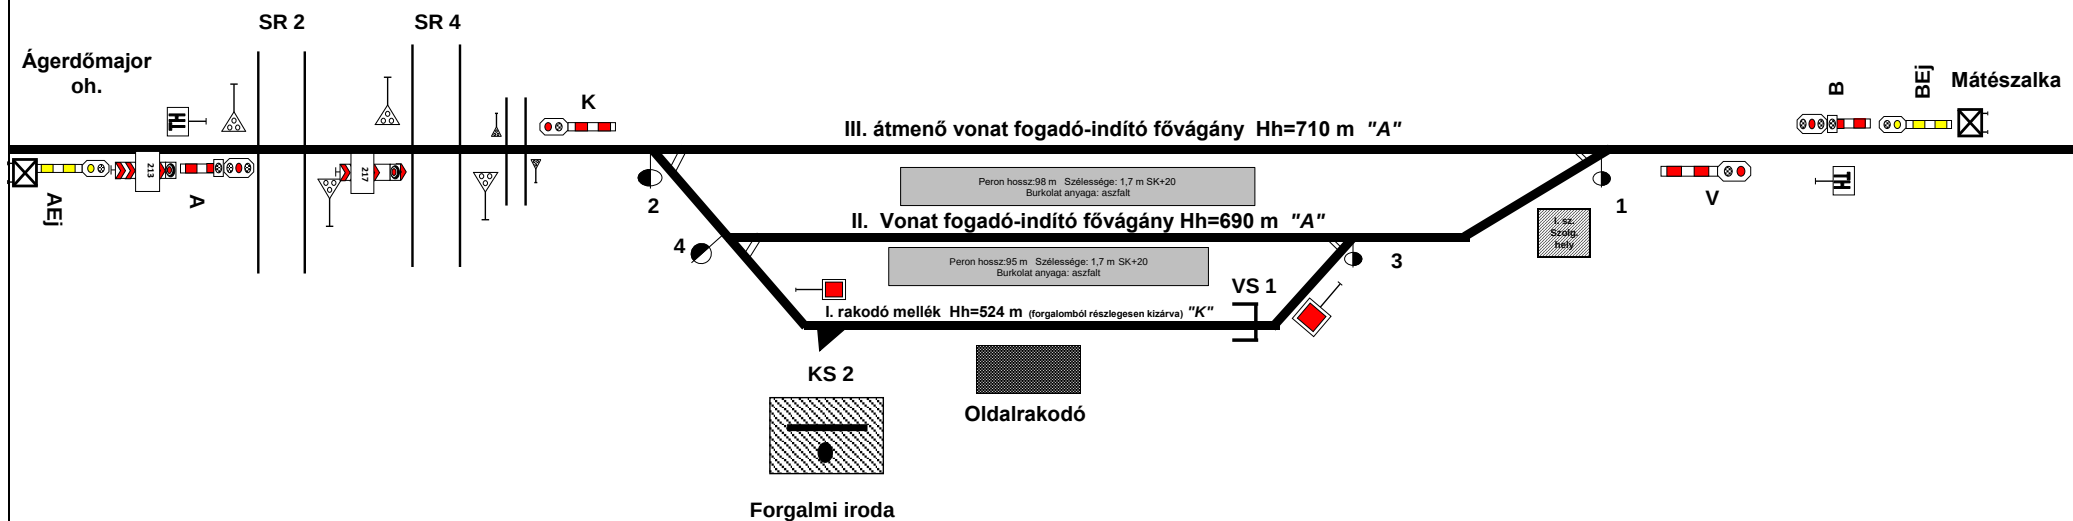

225-228.sz. szelvények között valamennyi vágány 1 ‰-es esésben van