


NAGYKÁTA állomás rakodóvágány vázlatos helyszínrajza

Készítette: Szolnok FCSF Üzemmérnök
Készült: 2023.06.01.

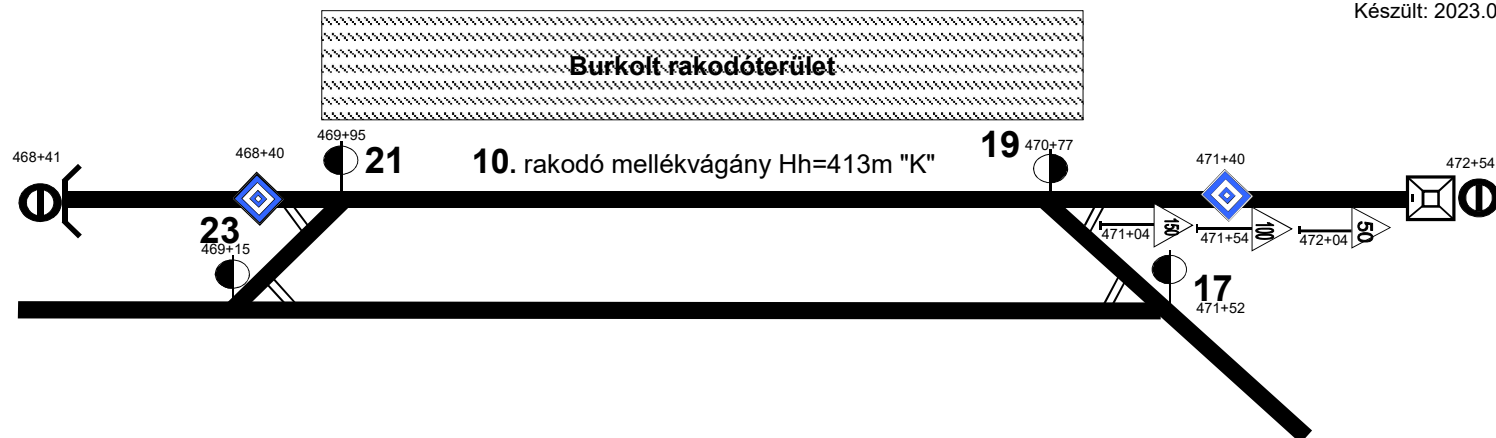

Burkolt rakodóterület:
496+67 - 470+89
13 m X 122 m 1600 m2
beton burkolat
kivilágítható
kiágazási váltó: 19, 21

rajz átnevezése 2023.06.01
vágány megnevezés 2023.06.01
szelvény számozás 2023.06.01