


Nagykáta

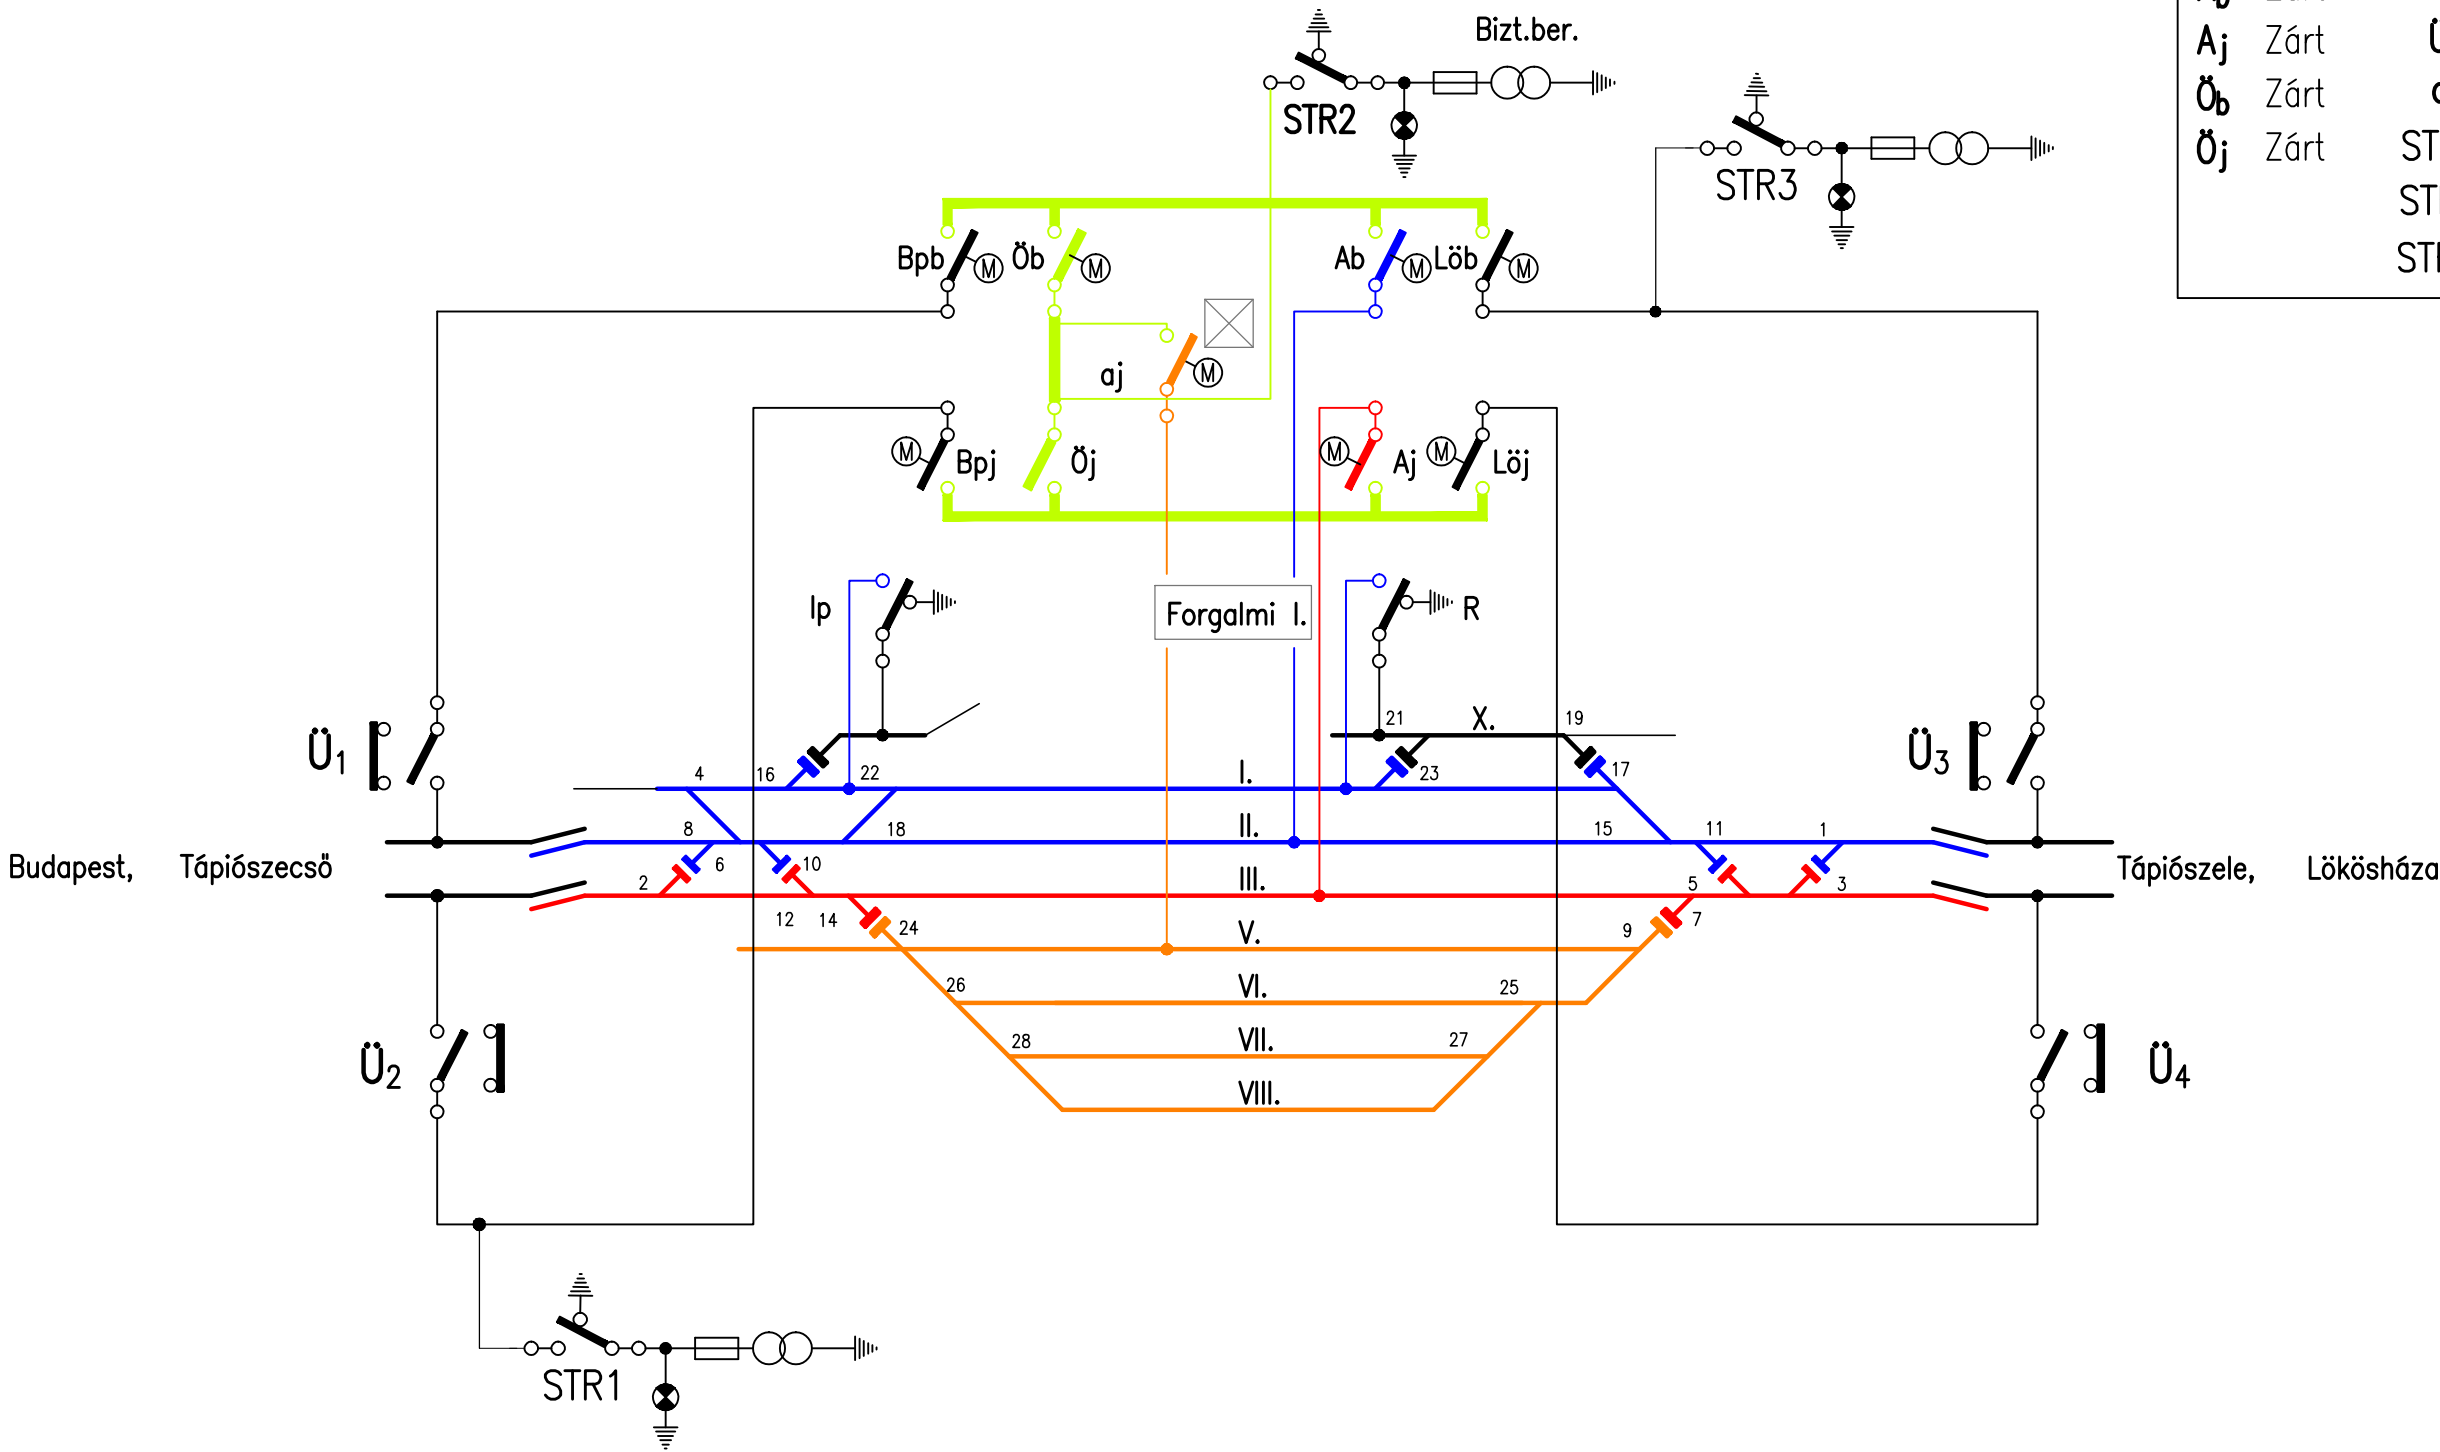

Szakaszolók szabványos állása:

Bp _b	Zárt	R	Nyitott
Bp _j	Zárt	Ip	Nyitott
Lö _b	Zárt	Ü ₁	Zárt
Lö _j	Zárt	Ü ₂	Zárt
A _b	Zárt	Ü ₃	Zárt
A _j	Zárt	Ü ₄	Zárt
Ö _b	Zárt	aj	Zárt
Ö _j	Zárt	STR1	Zárt
		STR2	Zárt
		STR3	Zárt