


Nagykőrös állomás pályavasúti rakodóhelye

Készült: 2011. 09. 19.
Módosítva: 2021. 12. 12.

I.Fő Hh=826 m

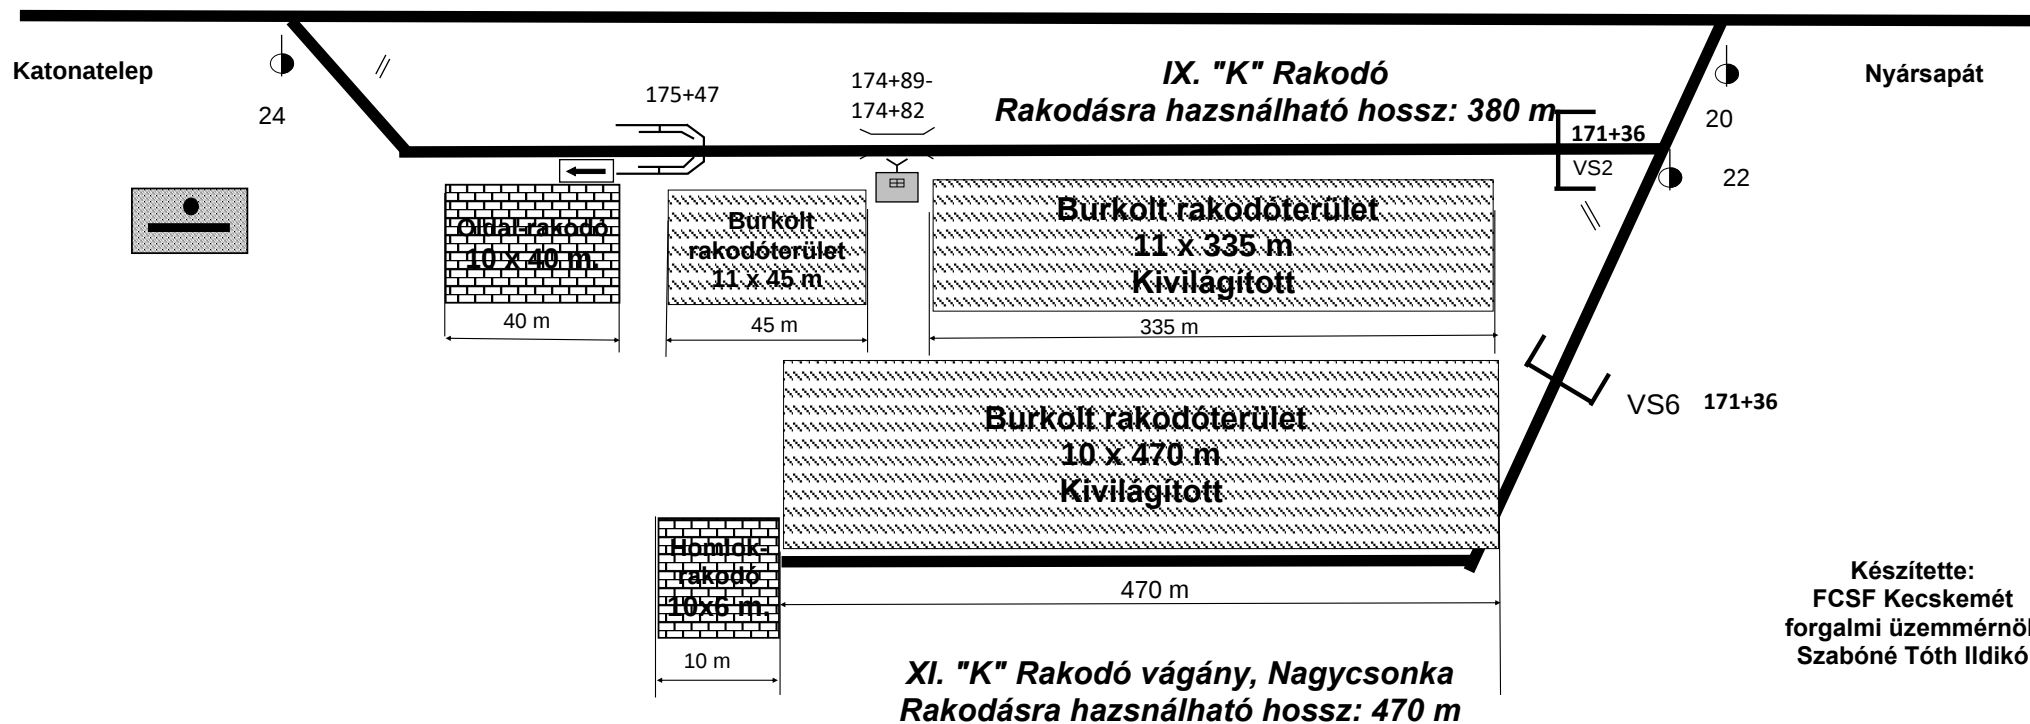

Készítette:
FCSF Kecskemét
forgalmi üzemmérnök
Szabóné Tóth Ildikó