


NAGYMAROS

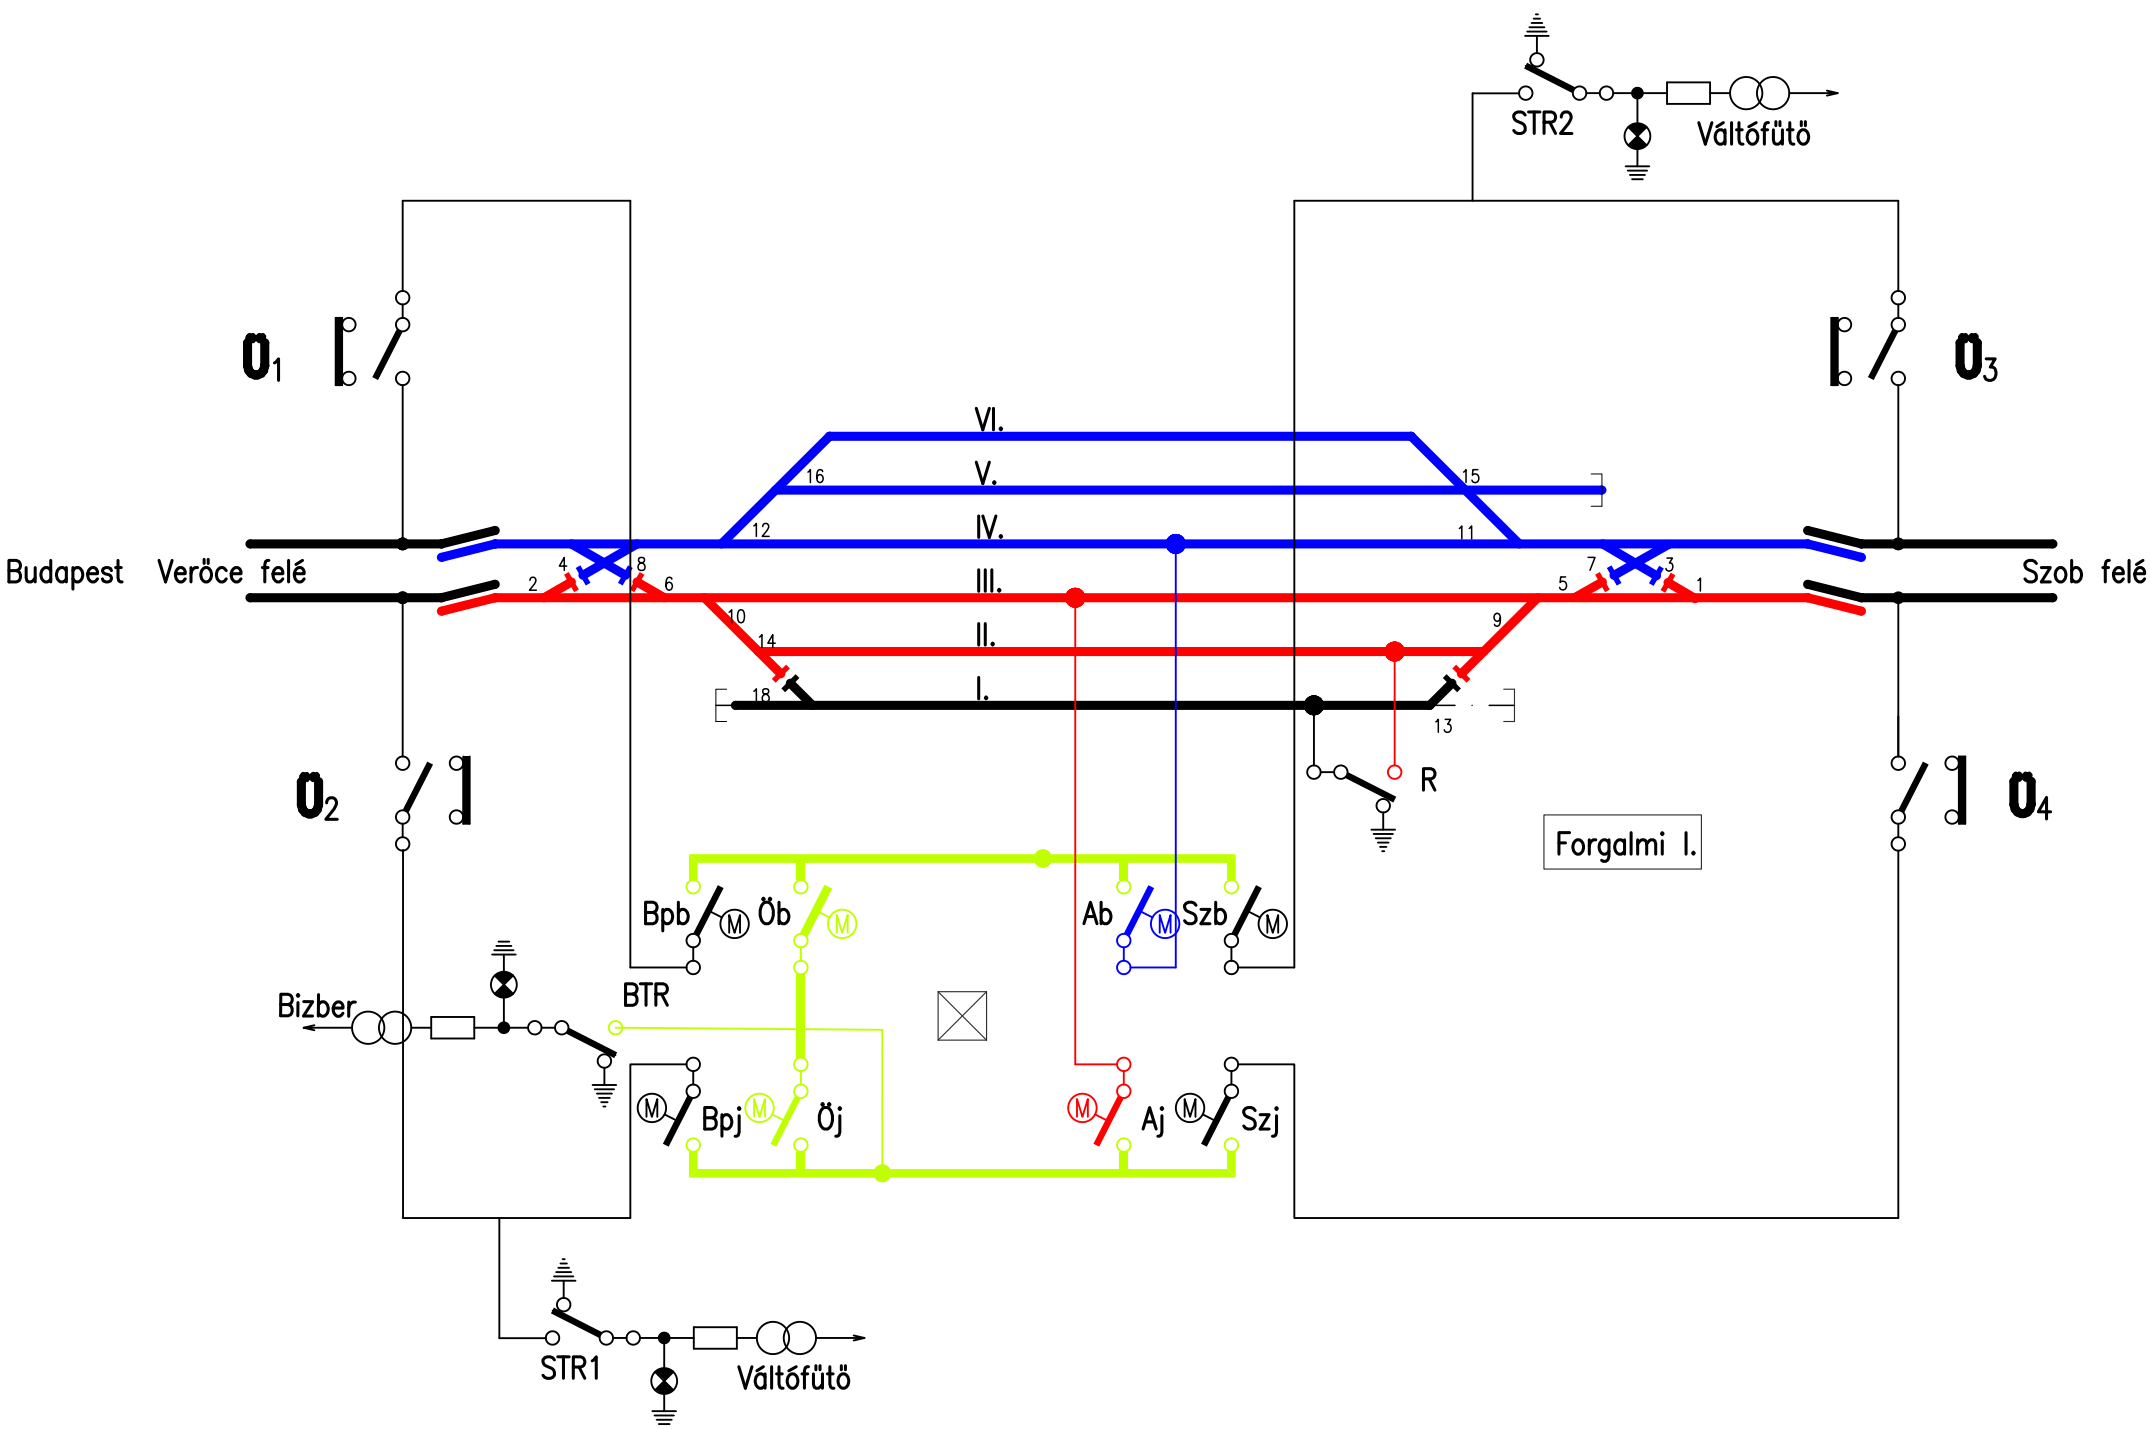

Szakaszok állása:			
Bpb	Zárt	R	Nyitott
Bpj	Zárt	BTR	Zárt
Szb	Zárt	STR1	Zárt
Szj	Zárt	STR2	Zárt
Ab	Zárt	O ₁	Zárt
Aj	Zárt	O ₂	Zárt
Öb	Zárt	O ₃	Zárt
Öj	Zárt	O ₄	Zárt

Tárgy: NAGYMAROS ÁLLOMÁS		Rajzsám: 7.08.	
VONTATÁSI FELSŐVEZETÉK KAPCSOLÁSI VÁZLATA			
Rajzoló: nagymaros.dwg	Rajzoló: Tóth József Zoltán	Ellenőrző:	Tervszám: 2015.05.01.