
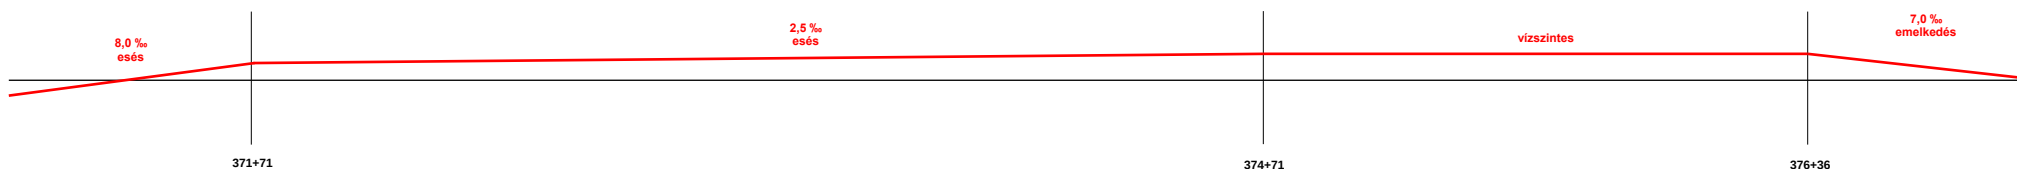


10660-Nagyoroszi állomás vázlatos helyszínrajza

1. sz. melléklet

Kitérő száma	Szelvény száma
2	371+60
4	371+94
6	372+34
8	373+01
1	375+99
3	375+65
5	375+55
7	374+84

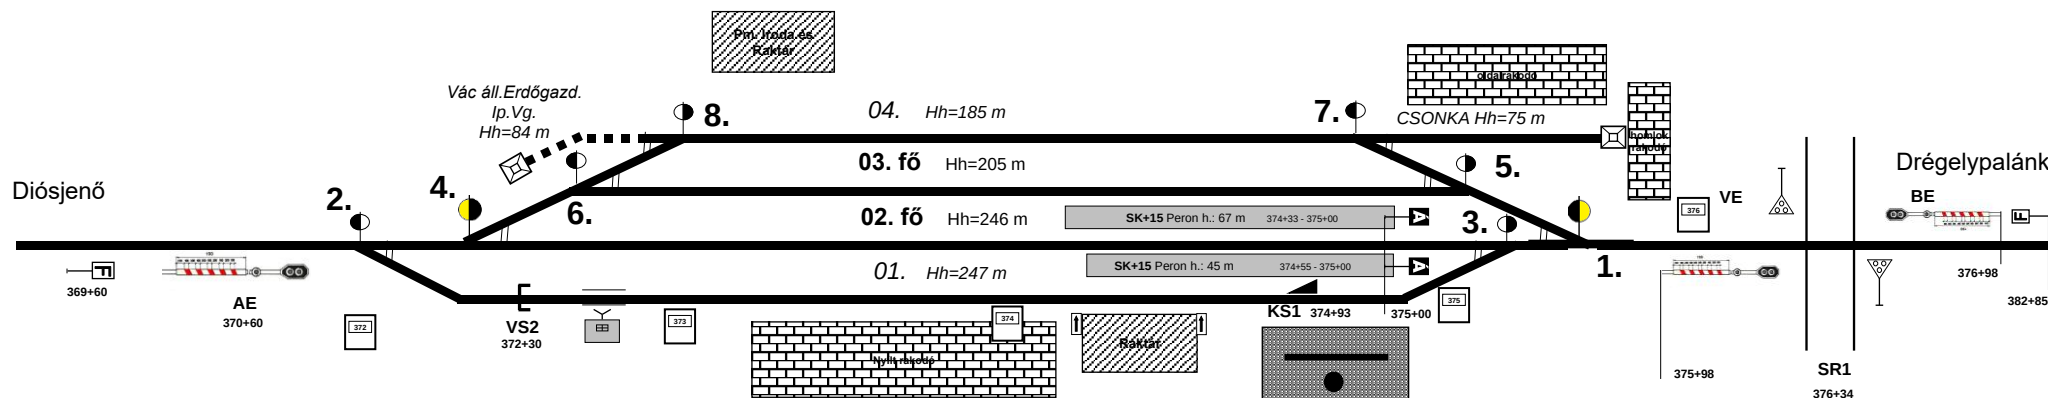

Készült: 2022.11.02.
Készítette: Horváth Ádám