


NAGYTŐKE állomás vázlatos helyszínrajza

Készült: 2011.08.16
Módosítva: 2016. 04. 25.
Készítette: Nyergesné Mezei Márta

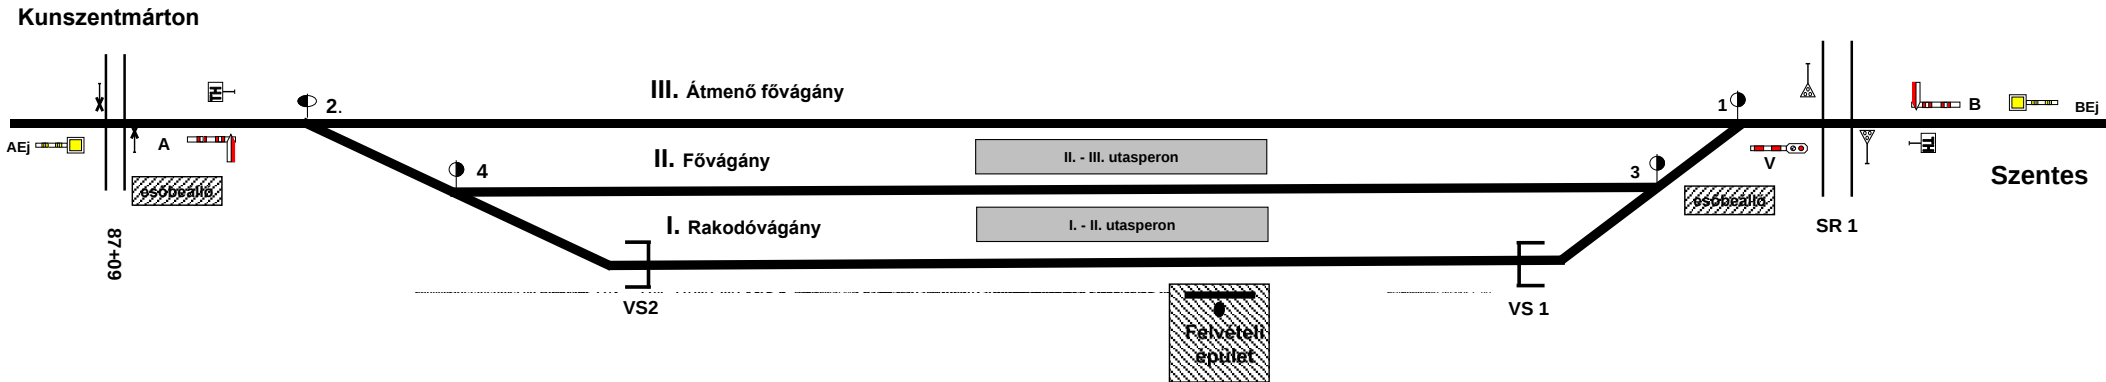

Bejárat jelzők	
A	92 + 07
B	104 + 13

Előjelzők	
AEj	85 + 06
BEj	111 + 21

Fedezőjelző	
V	101 + 60

Egyéb jelzők	
TH	92 + 57
TH	103 + 63

Állomási útátjáró	
Sr1	101 + 80

Védelmi berendezések	
VS1	100 + 42
VS2	94 + 07

Vágányok			
I.	Rakodó	638 m	"K"
II.	Fő	650 m	"E"
III.	Átmenő fő	654 m	"E"

utasperonok				
vágányszám	hossz	szelvénytípus	szélesség	magasság
I. - II.	250 m	96+40 - 98+90	1,95 m	sk15
II. - III.	250 m	96+40 - 98+90	1,95 m	sk15

Váltók	
2	93 + 08
4	93 + 42
1	101 + 28
3	100 + 94