


10637 Nógrád állomás vázlatos helyszínrajza

1. sz. melléklet

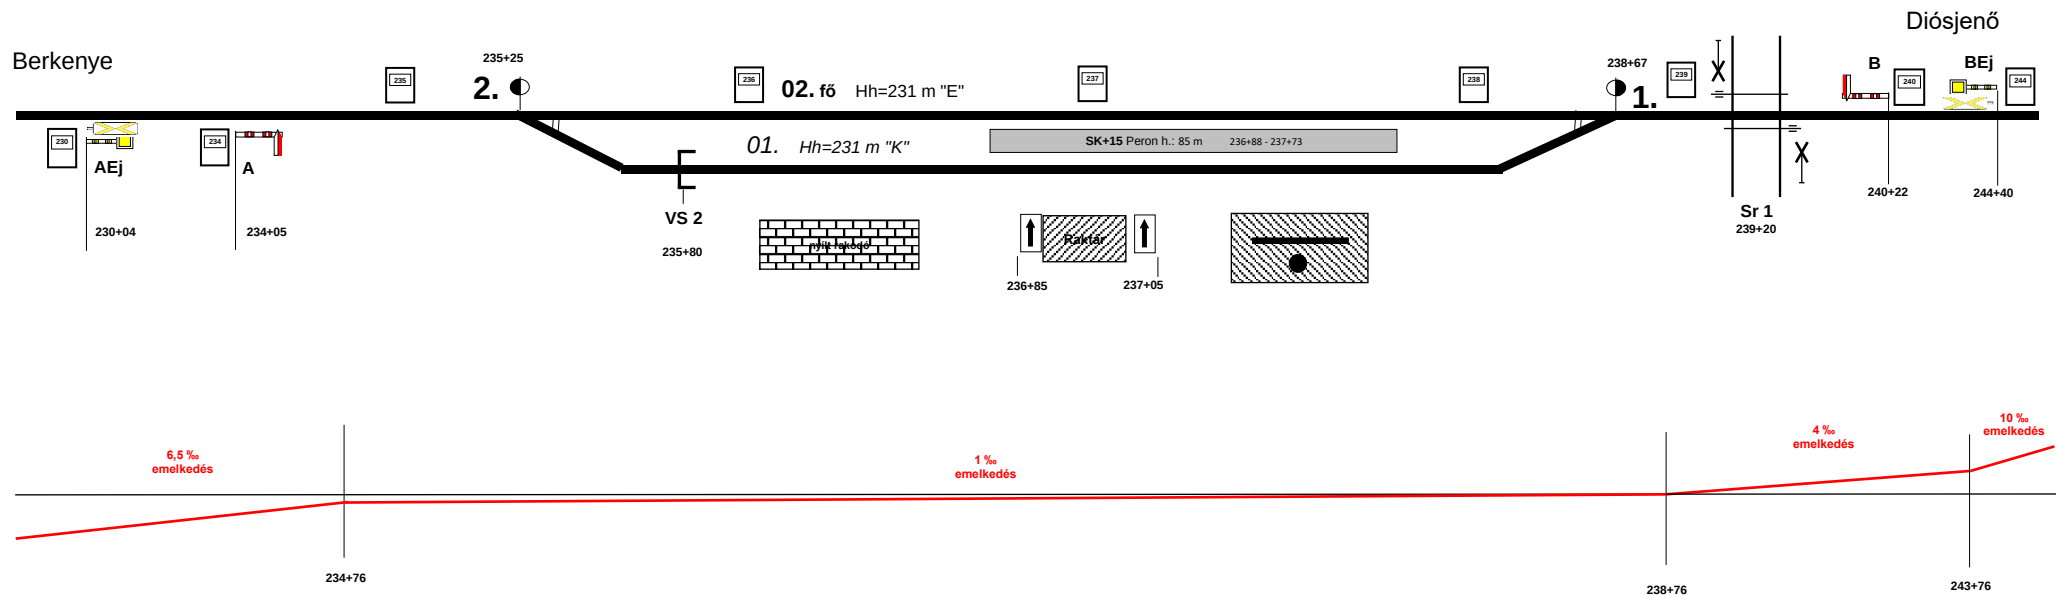

Készült: 2022.11.02.
Készítette: Horváth Ádám