

10918 Nógrádkövesd állomás vázlatos helyszínrajza (2024.07.04.)


1. sz. melléklet

Kitérő száma	Szelvény száma
2	324+30
4	324+58
6	324+90
8	324+96
8/1	324+23
8/2	325+89
8/3	326+12
10	325+07
12	325+45

Legutóbbi módosítások:

- Kezdőpont felőli rakodó terület feltüntetve
- C1 vágánybesorolás feltüntetve
- 07 b. vágánybesorolás feltüntetve
- Sr1 szelvény száma pontosítva

Kitérő száma	Szelvény száma
1	329+57
3	329+33
5	329+56
7	329+27
9	328+54
8/4	327+44
8/5	327+64
12/1	326+32
12/2	326+78

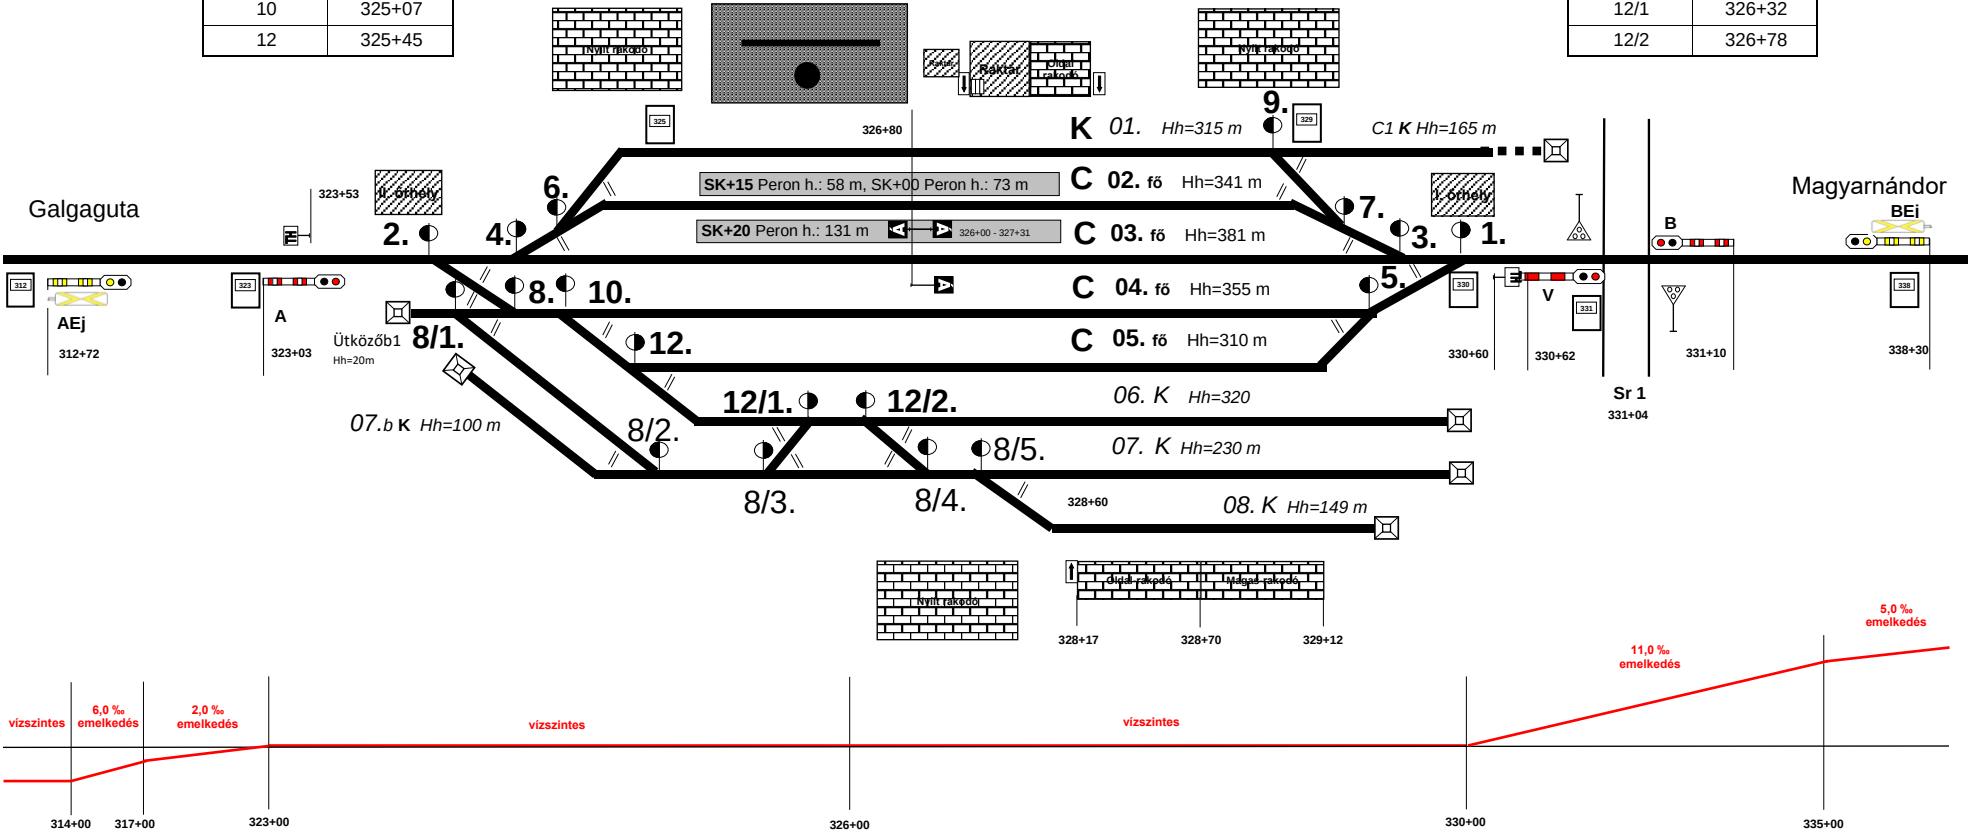

Készítette: Horváth Ádám