


Novajidrány (Gn) állomás vázlatos helyszínrajza

1. sz. melléklet

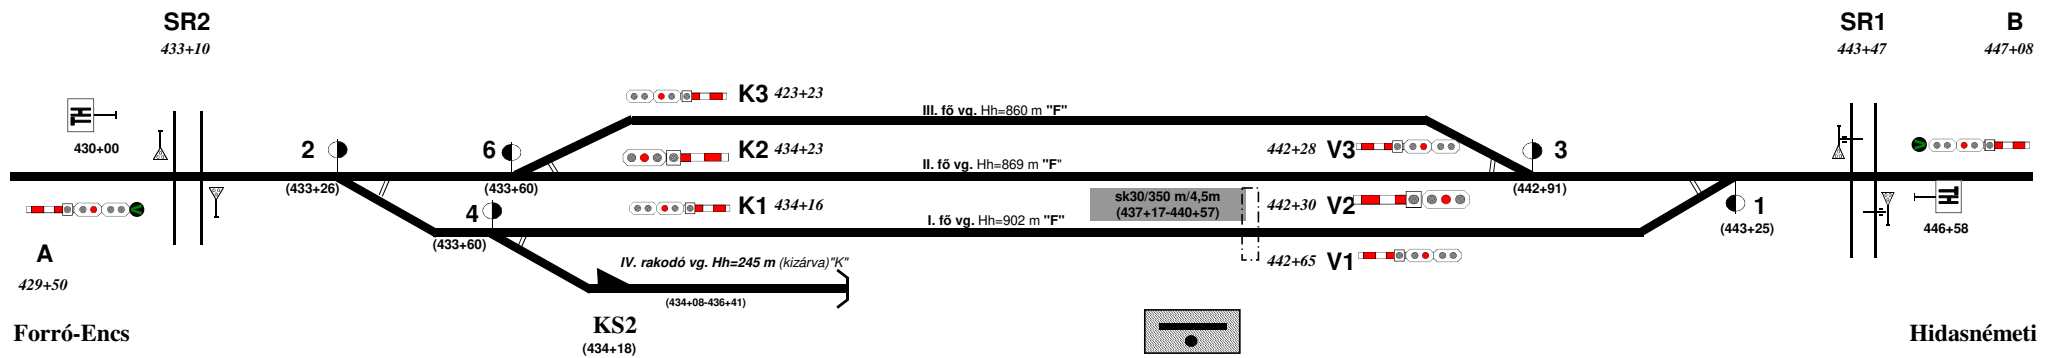

Lejtviszonyok (végpont felé)

vágány értéke

I. em. 2,5‰

II. em. 2,5‰

III. em. 2,5‰

Készítette: Máji András 2016.01.14.

1. módosítás K2 és V2 3 lámpafejes Farkasné Barta Beáta 2025.11.17