


NYÁRSAPÁT állomás vázlatos helyszínrajza

Készítve:2011. 08. 02.
Módosítva: 2023. 04. 01.

Készítette:
FCSF Kecskemét
forgalmi üzemmérnök
Szabóné Tóth Ildikó

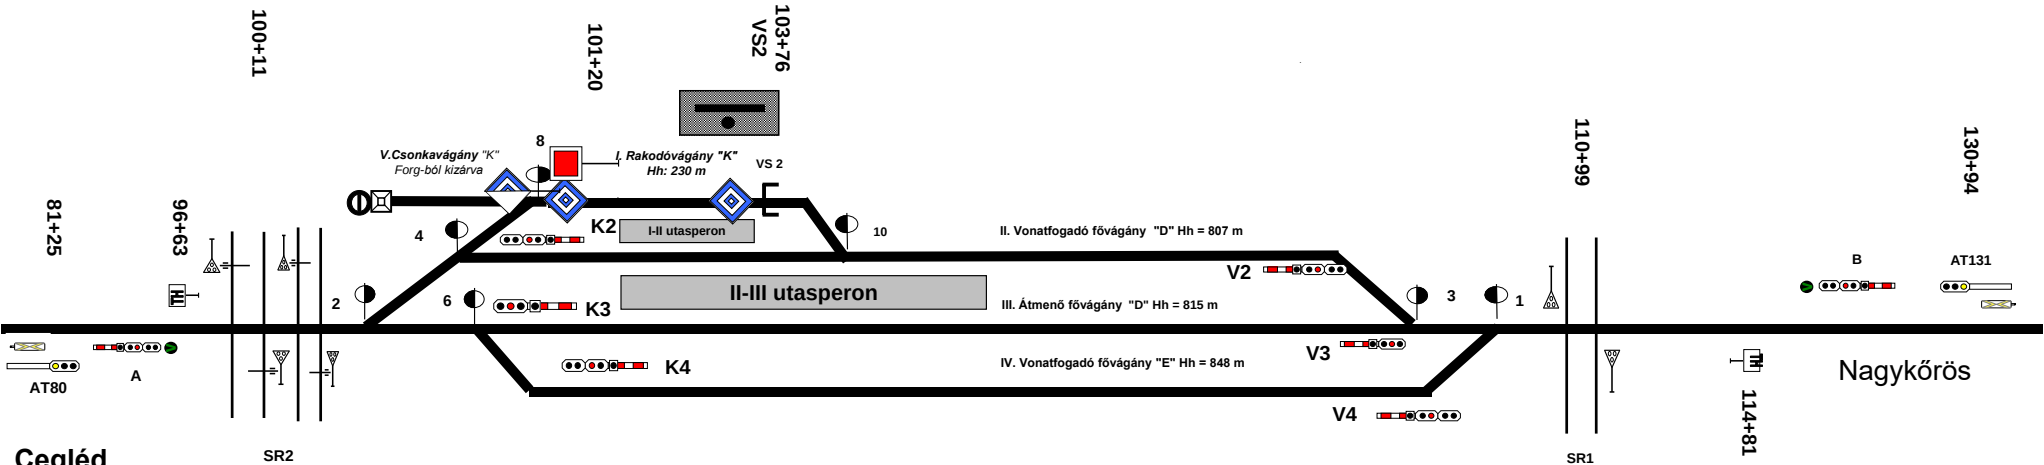

Cegléd

Bejárat jelző	
A	95+88
Kijárat jelzők	
K2	101+21
K3	101+21
K4	101+42

Kitérők szelvény száma	
2	100+22
4	100+56
6	100+56
8	101+21
10	104+32

Utasperon				
vágány-szám	hossz (m)	szelvény szám	magas-ság	széles-ség (m)
I-II	108	102+52 - 103+60	sk15	2
II-III	248	102+52 - 105+00	sk15	2

Kitérők szelvény száma	
1	110+27
3	109+93

Bejárat jelző	
B	115+46
Kijárat jelzők	
V2	109+11
V3	109+38
V4	109+72