


Nyékládháza állomás

vázlatos helyszínrajz

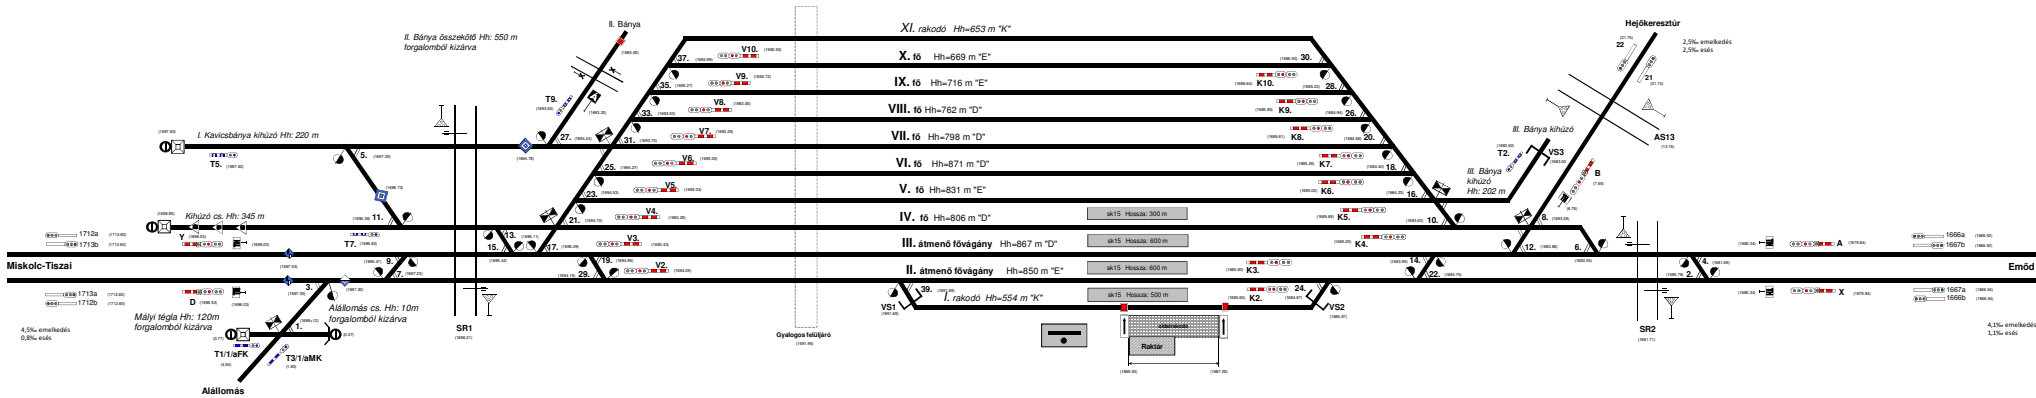

- I. rakodó mellékvágány
- II. bal átlós vonalvezető/indító fővágány
- III. jobb átlós vonalvezető/indító fővágány
- IV. vonalvezető/indító fővágány
- V. vonalvezető/indító fővágány
- VI. vonalvezető/indító fővágány
- VII. vonalvezető/indító fővágány
- VIII. vonalvezető/indító fővágány
- IX. vonalvezető/indító fővágány
- X. vonalvezető/indító fővágány
- XI. rakodó mellékvágány
- Kihúzó cs. mellékvágány
- I. Kavicabánya kihúzó mellékvágány
- II. Bánya kihúzó mellékvágány
- Állomás cs. mellékvágány
- Mályi téglák mellékvágány