


2. számú melléklet

Az állomás villamos felsővezeték hálózatának kapcsolási rajza

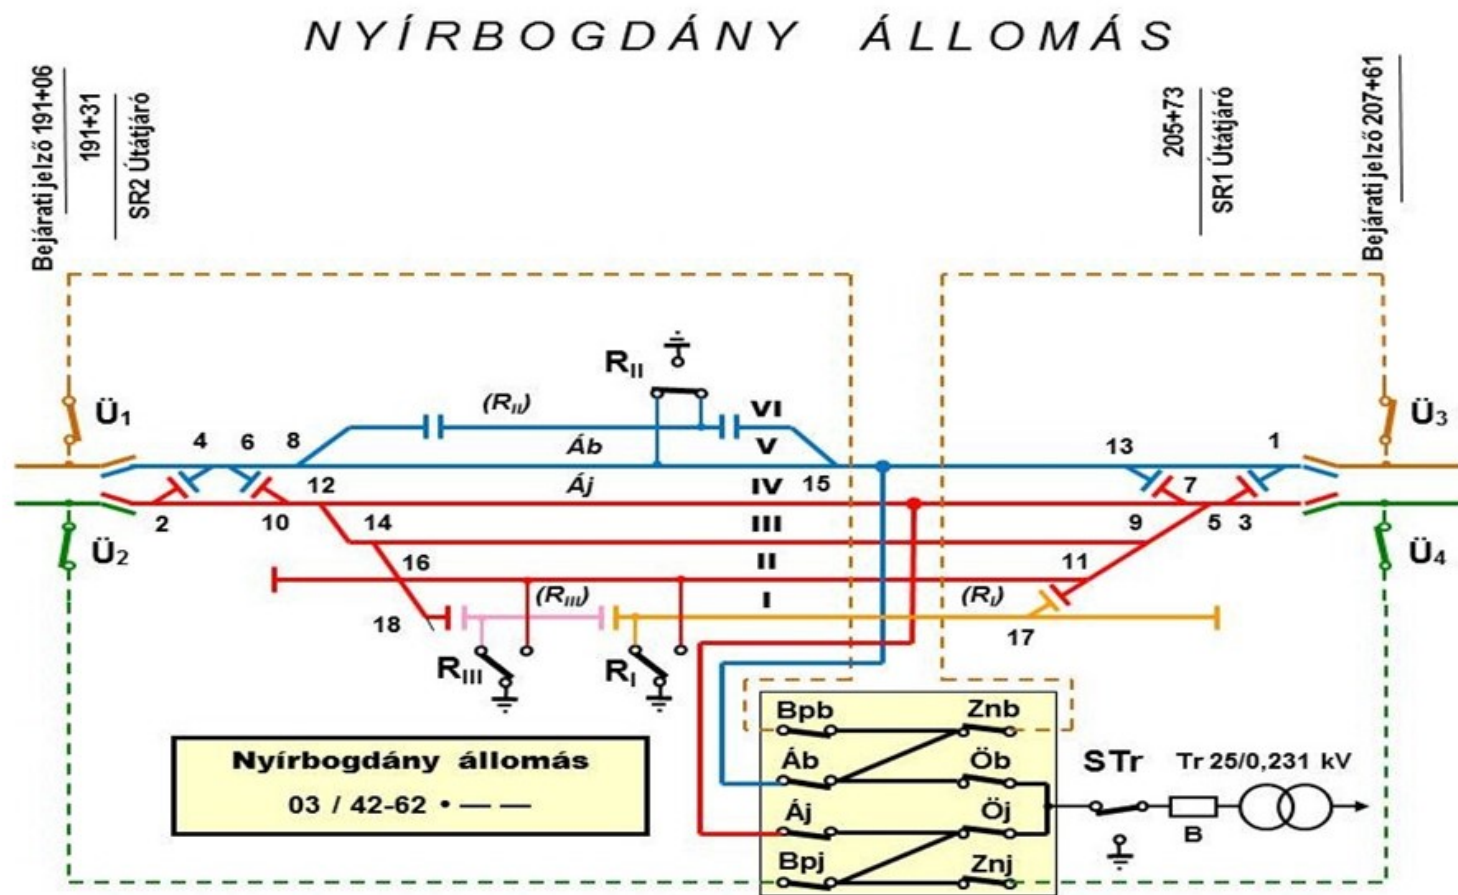

Az áramköri rajz az aktuális állapotot tartalmazza: 2025.10.08.