


Vázlatos helyszínrajz Nyírmada (116)

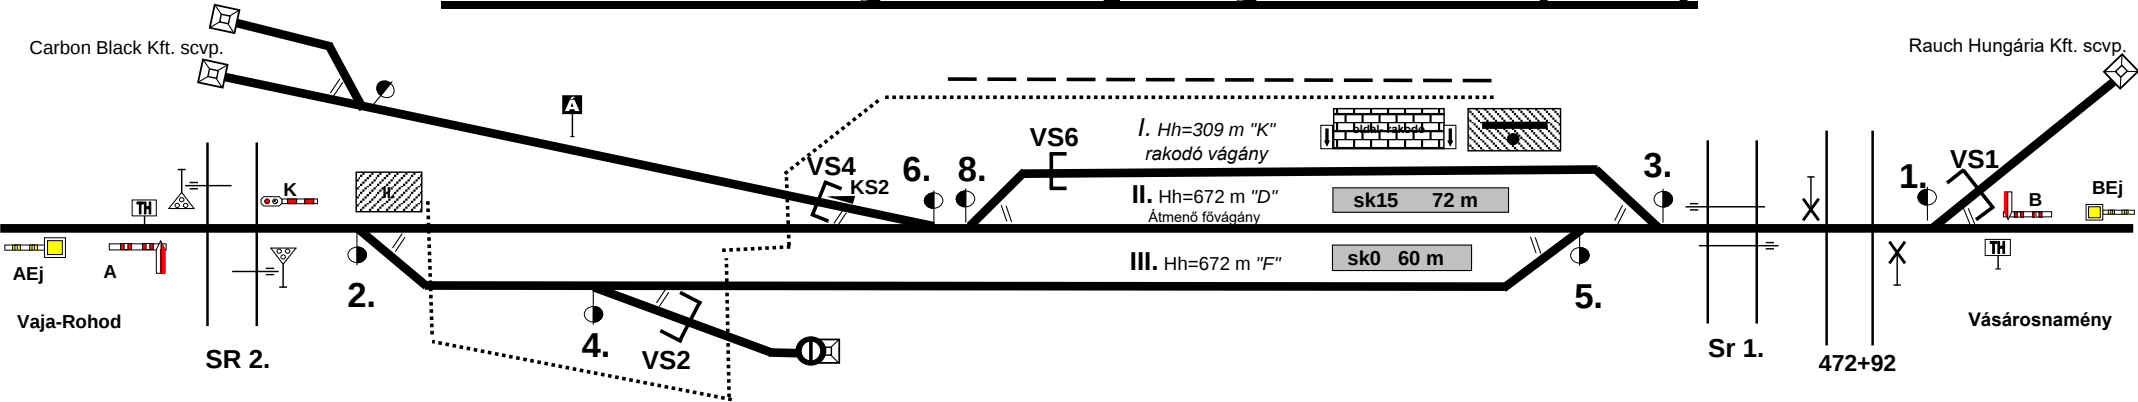

AEJ	452+70
A	459+70
SR2	460+90
K	461+46
2	461+57
4	463+00
VS2	463+62
VS4	464+85
6	465+54
8	465+57
VS6	466+7

Közlekedő útvonalak jelölése

- gyalogos útvonal
- - - - - gépjármű útvonal

Az állomás területének lejtviszonya: vízszintes

BEJ	482+04
B	475+00
VS1	474+04
1	473+52
Sr1	470+11
3	469+80
5	469+42