



HM Sajátcélú vasúti pálya vázlatos helyszínrajza

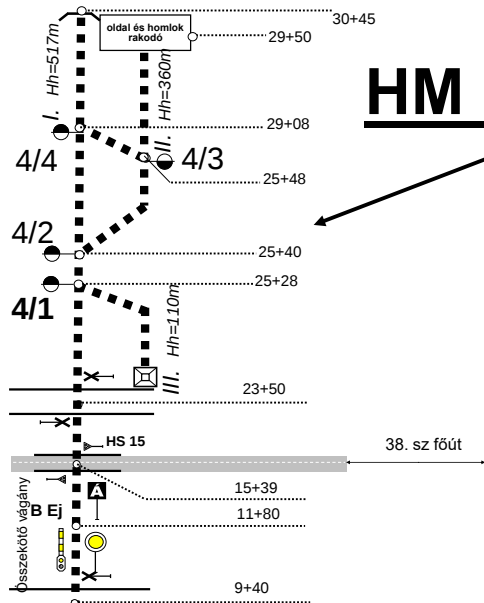

Nyírtelek állomás lezárási táblázata	váltók										útátjáró	
	2	4	6	8	10	Vs2/1/2	1	3	Vs1/5	Sr 2		
Be, -kijárat Görögszállás felől, felé	II.	K	K	E	(E)	(E)			(E)	Z		
	III.	E	(E)	(E)	E	E				Z		
	IV.	E	(E)	(E)	E	K				Z		
Be, -kijárat Nyíregyháza felől, felé	II.					(E)	K		(E)			
	III.						E	E				
	IV.						E	K				
Be, -kijárat HM sajátcélú vasúti pálya felől, felé	II.	(E)	E	E	(E)	(E)				Z		
	III.	(E)	E	K	K	E				Z		
	IV.	(E)	E	K	K	K				Z		

Nyírtelek állomás vázlatos helyszínrajza

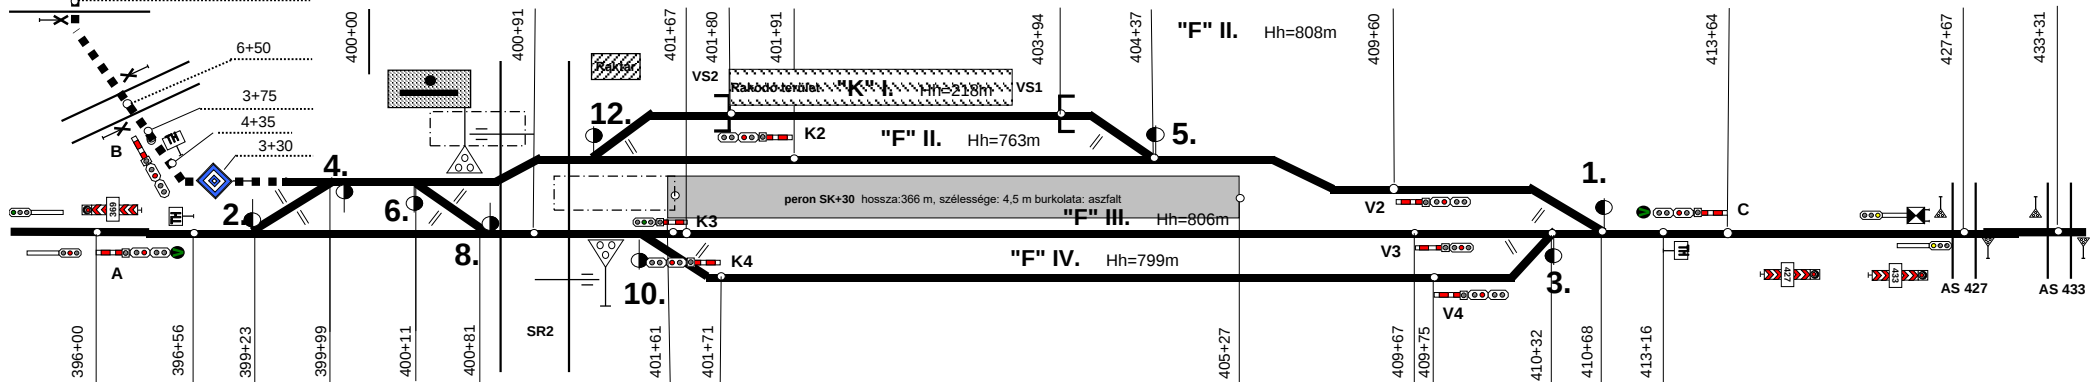

Görögszállás

Nyíregyháza-Északi kitérő

