

ÓBUDA állomás

45+06
00417
00418

51+48,50

$$\begin{array}{r} 51+97 \\ =00509 \end{array}$$

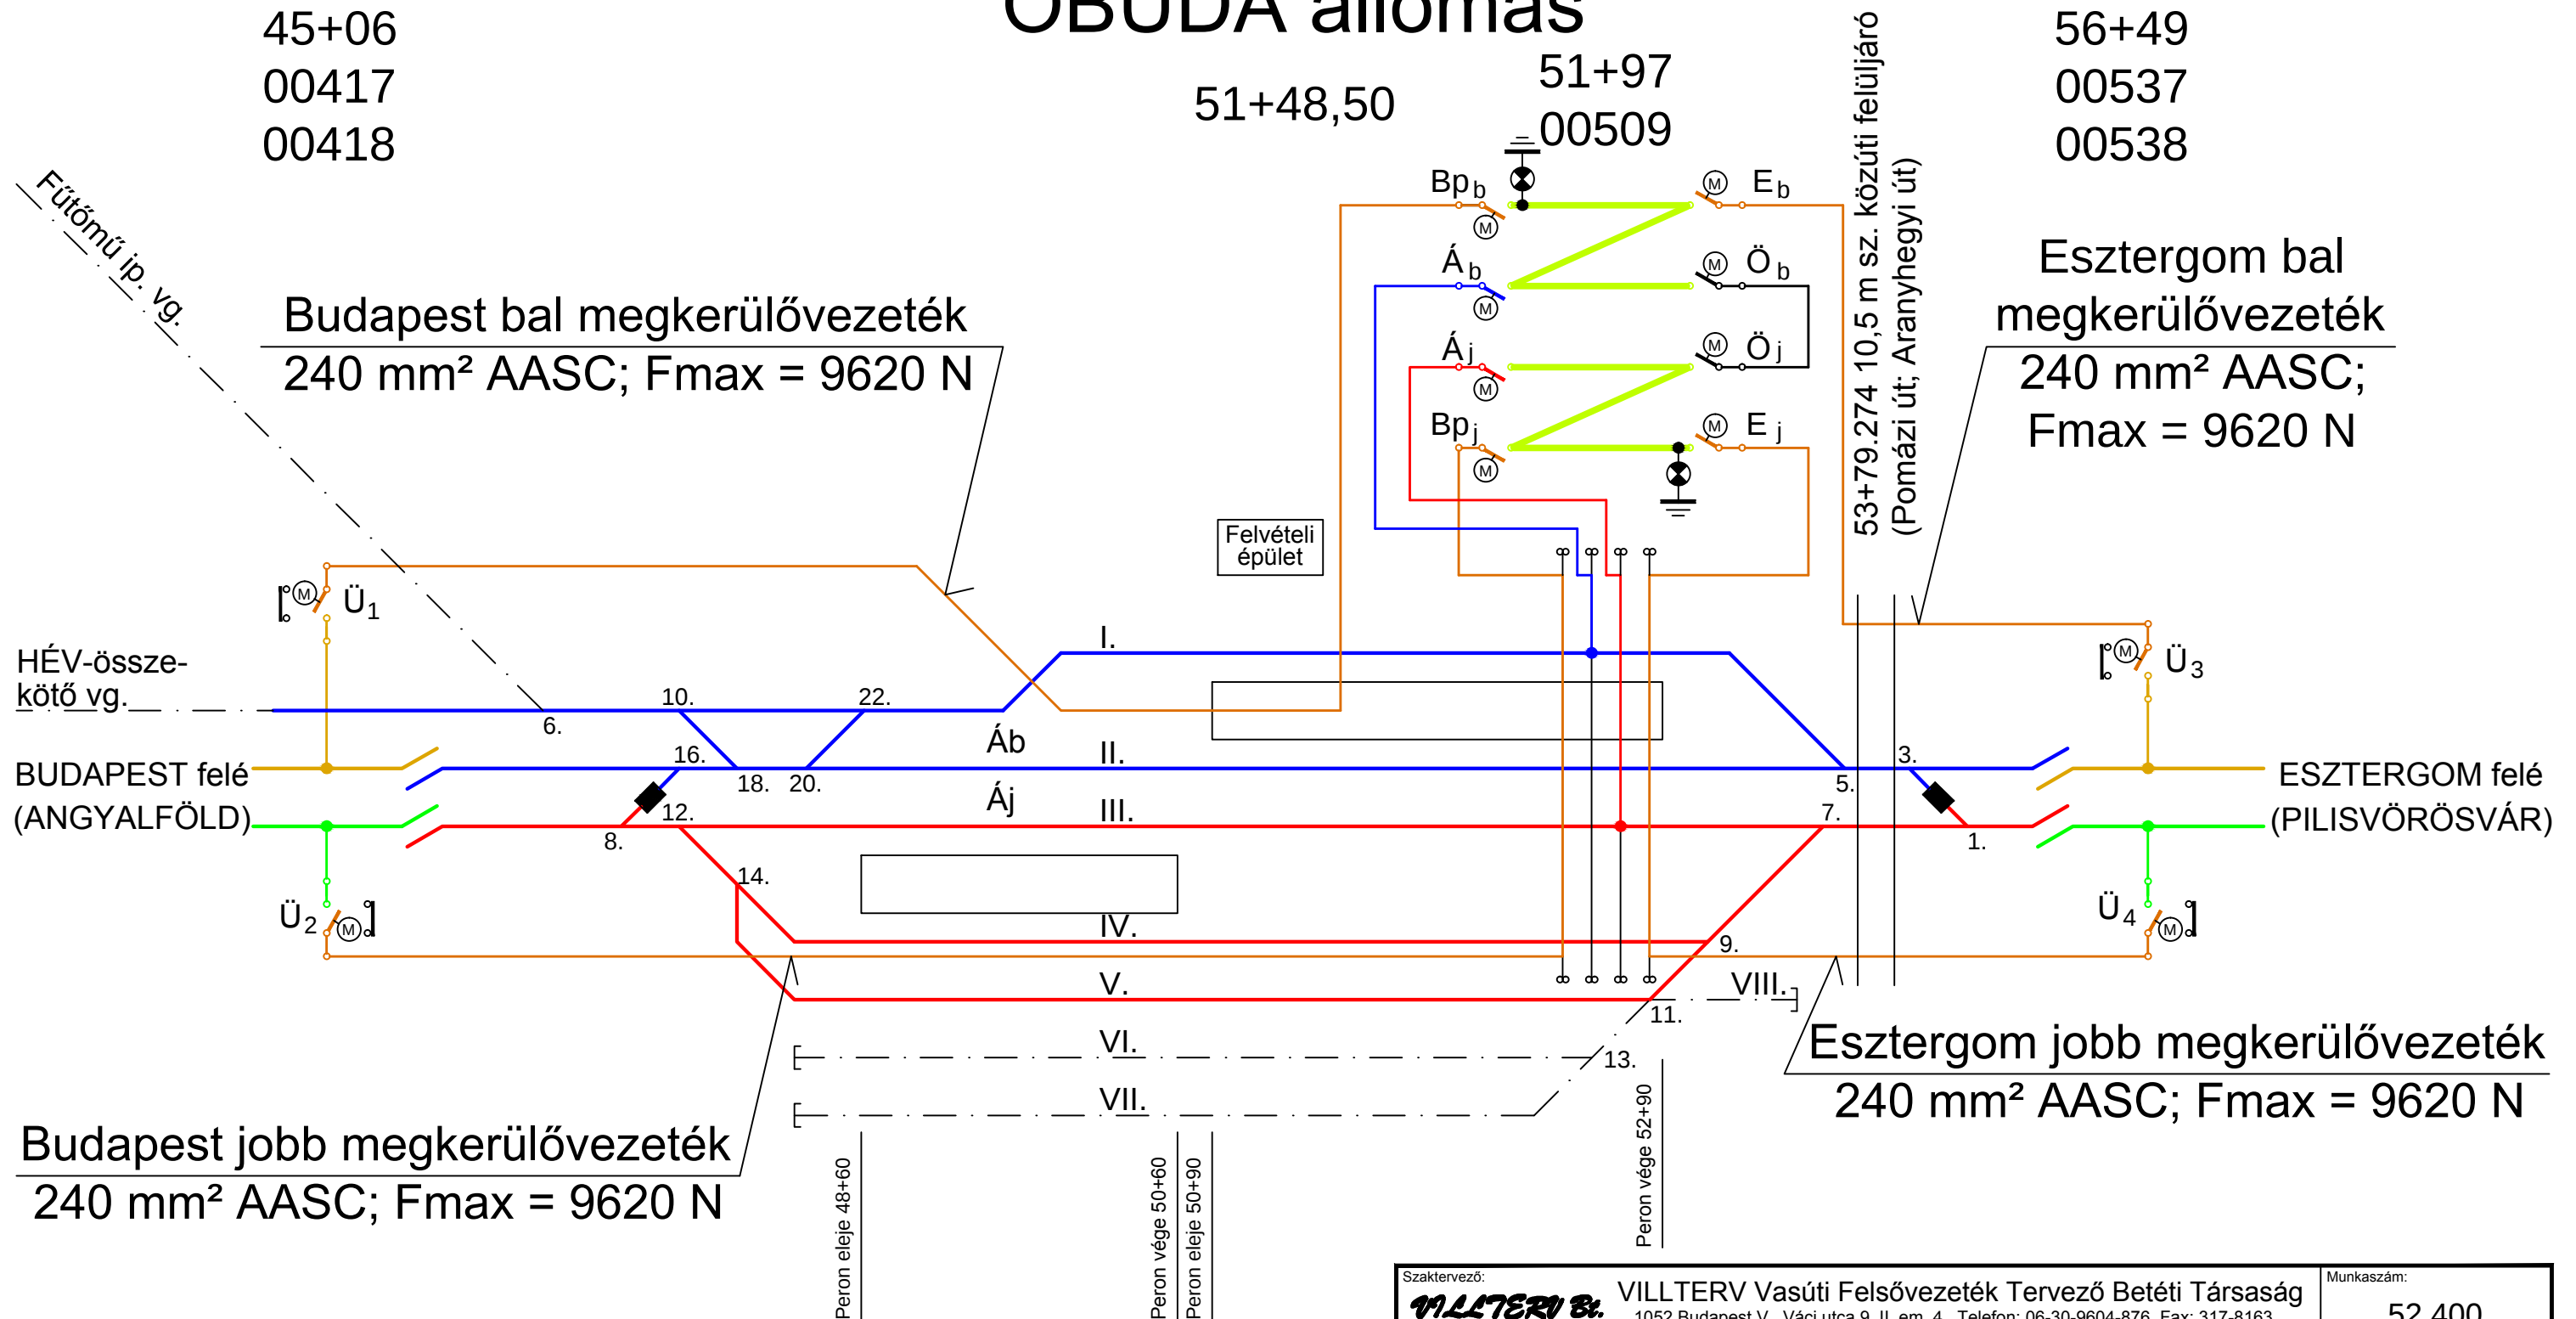
56+49
00537
00538

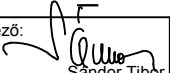
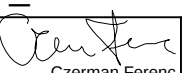
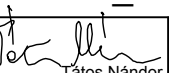
Esztergom bal
megkerülővezeték
240 mm² AASC;
F_{max} = 9620 N

Esztergom jobb megkerülővezeték
240 mm² AASC; F_{max} = 9620 N

Budapest bal megkerülővezeték
240 mm² AASC; F_{max} = 9620 N

Budapest jobb megkerülővezeték
240 mm² AASC; F_{max} = 9620 N



Szaktervező: VILLTERV Bt.		VILLTERV Vasúti Felsővezeték Tervező Betéti Társaság 1052 Budapest V., Váci utca 9. II. em. 4., Telefon: 06-30-9604-876. Fax: 317-8163		Munkaszám: 52.400
Projekt megnevezés: A Budapest-Esztergom vasútvonal villamosítása és kiegészítő építési munkák elvégzése a felsővezeték építési munkákhoz kapcsolódóan				
Vonal: Rákosrendező (bez.) - Esztergom (bez.) vonal				
Részfeladat: ÓBUDA állomás KAPCSOLÁSI VÁZLAT				
Szakági jel: VT	Tervkód: 20	Szakasz kód: 45+24 - 56+28	Rajzszám: 11/1	Tervlap száma: 01
Verziószám: M00				
Felelős tervező:  Sándor Tibor	Ellenőr:  Czerman Ferenc	Ügyvezető:  Táto Nándor		
Ez a terv a VILLTERV Bt. szellemi tulajdona, amelynek védelmét jogszabály biztosítja.				