GÁRDONY állomás vázlatos helyszínrajza (03236)

2017.05.23 Kőszegi Pál
kiegészítve: peron hossza
2019.09.24. Kőszegi Pál
javítva: vágányszámok
2020.03.18 Kőszegi Pál
kiegészítve nyílt vonallal
2021.02.18 Kőszegi Pál
kiegészítve vágányzáró jelző, tolatási határjelző,

2022.08.09 Kőszegi Pál
szelvényszámok pótlása
2024.04.22. Kőszegi Pál
vágányok rendeltetése, lejtviszonyok pótlása

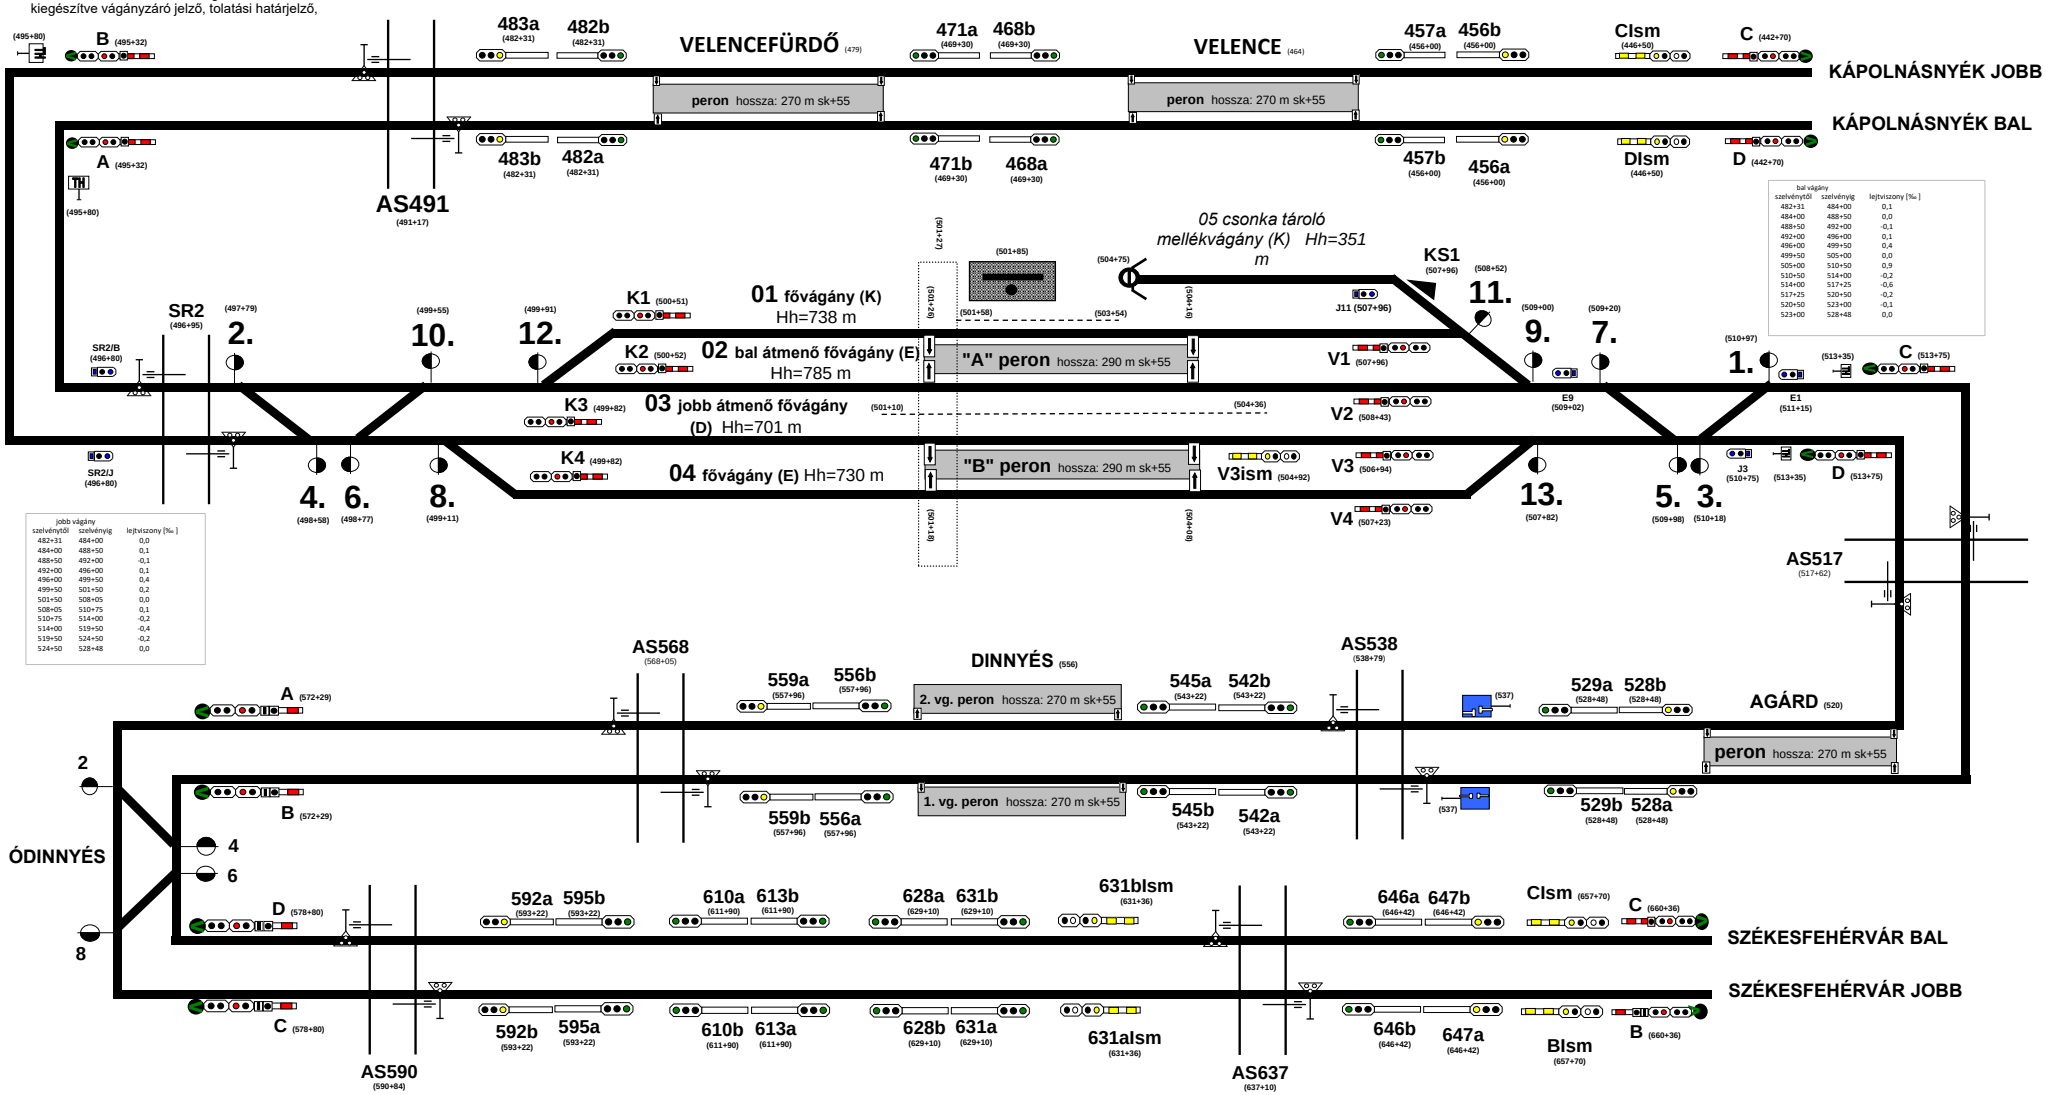

bal vágány szelvénytől	szelvényig	lejtviszony [‰]
482+31	484+00	0,1
484+00	488+50	0,0
488+50	492+00	-0,1
492+00	496+00	0,1
496+00	499+50	0,4
499+50	505+00	0,0
505+00	510+50	0,9
510+50	514+00	-0,2
514+00	517+25	-0,6
517+25	520+50	-0,2
520+50	523+00	-0,1
523+00	528+48	0,0

jobb vágány szelvénytől	szelvényig	lejtviszony [‰]
482+31	484+00	0,0
484+00	488+50	0,1
488+50	492+00	-0,1
492+00	496+00	0,1
496+00	499+50	0,4
499+50	501+50	0,2
501+50	508+05	0,0
508+05	510+75	0,1
510+75	514+00	-0,2
514+00	519+50	-0,4
519+50	524+50	-0,2
524+50	528+48	0,0