

ŐRHEGY A elágazás - ŐRHEGY B elágazás vonalszakasz

186+31
01820

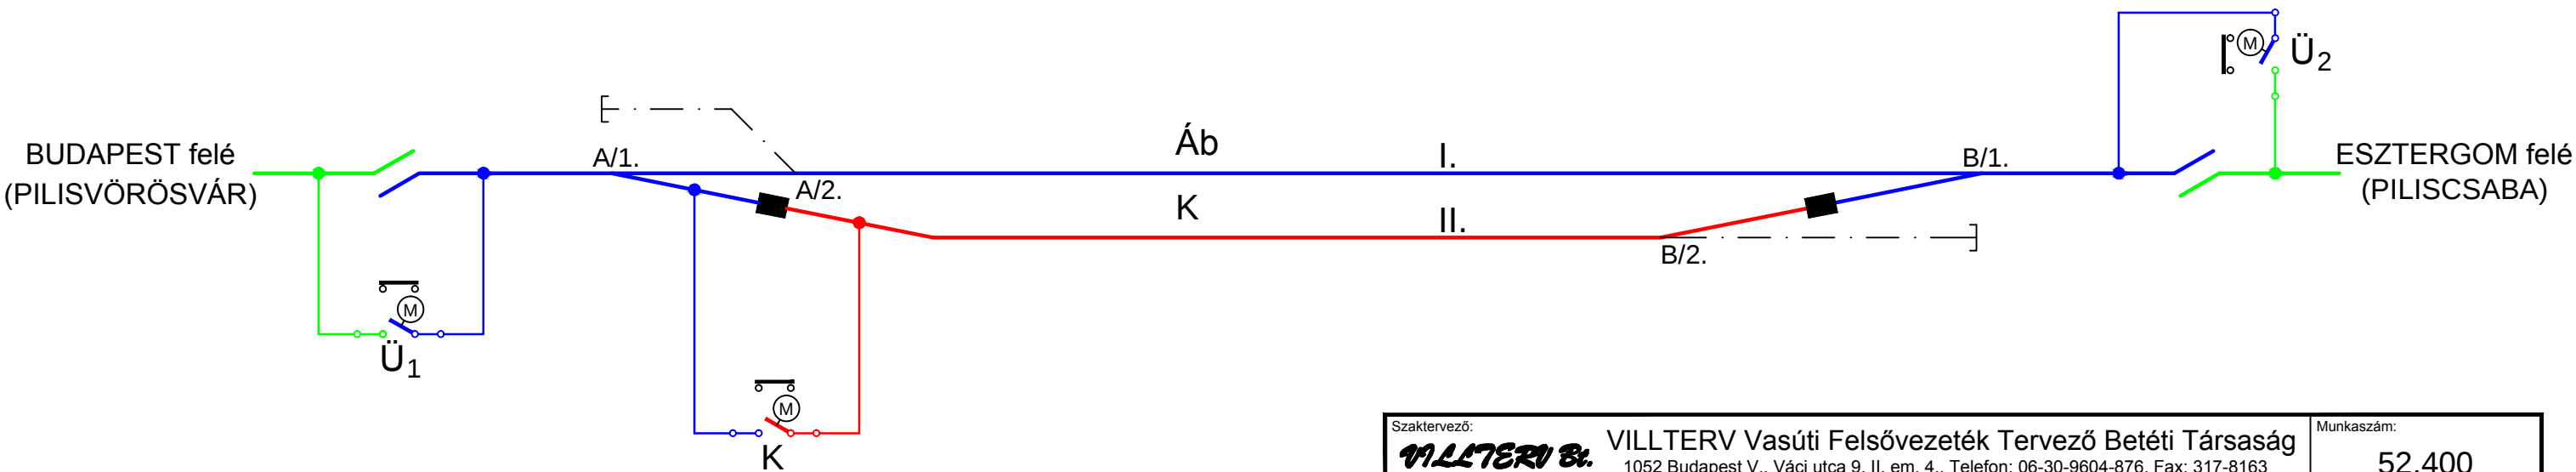
188+98
01834

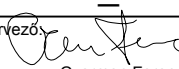
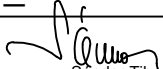
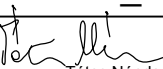
199+03

211+45
02105

Vonali tápvezeték

240 mm² AASC; Fmax = 9620 N



Szaktervező: VILLTERV Bt.		VILLTERV Vasúti Felsővezeték Tervező Betéti Társaság 1052 Budapest V., Váci utca 9. II. em. 4., Telefon: 06-30-9604-876. Fax: 317-8163			Munkaszám: 52.400
Projekt megnevezés: A Budapest-Esztergom vasútvonal villamosítása és kiegészítő építési munkák elvégzése a felsővezeték építési munkákhoz kapcsolódóan					
Vonal: Rákosrendező (bez.) - Esztergom (bez.) vonal					
Részfeladat: ŐRHEGY A alágazás - ŐRHEGY B alágazás vonalszakasz KAPCSOLÁSI VÁZLAT					
Szakági jel: VT	Tervkód: 43	Szakasz kód: 186+53 - 211+15	Szelvény szám: 11/1	Tervlap száma: 01	Verziószám: M20
Felelős tervező:  Czerman Ferenc	Ellenőr:  Sándor Tibor	Ügyvezető:  Táto Nándor	Dátum: 2017.09.21.		