


OROSZLÁNY

Szakaszolók szabványos állása:	
A _b	Zárt
A _j	Zárt
K ₈	Zárt
R	Nyitott
O	Zárt

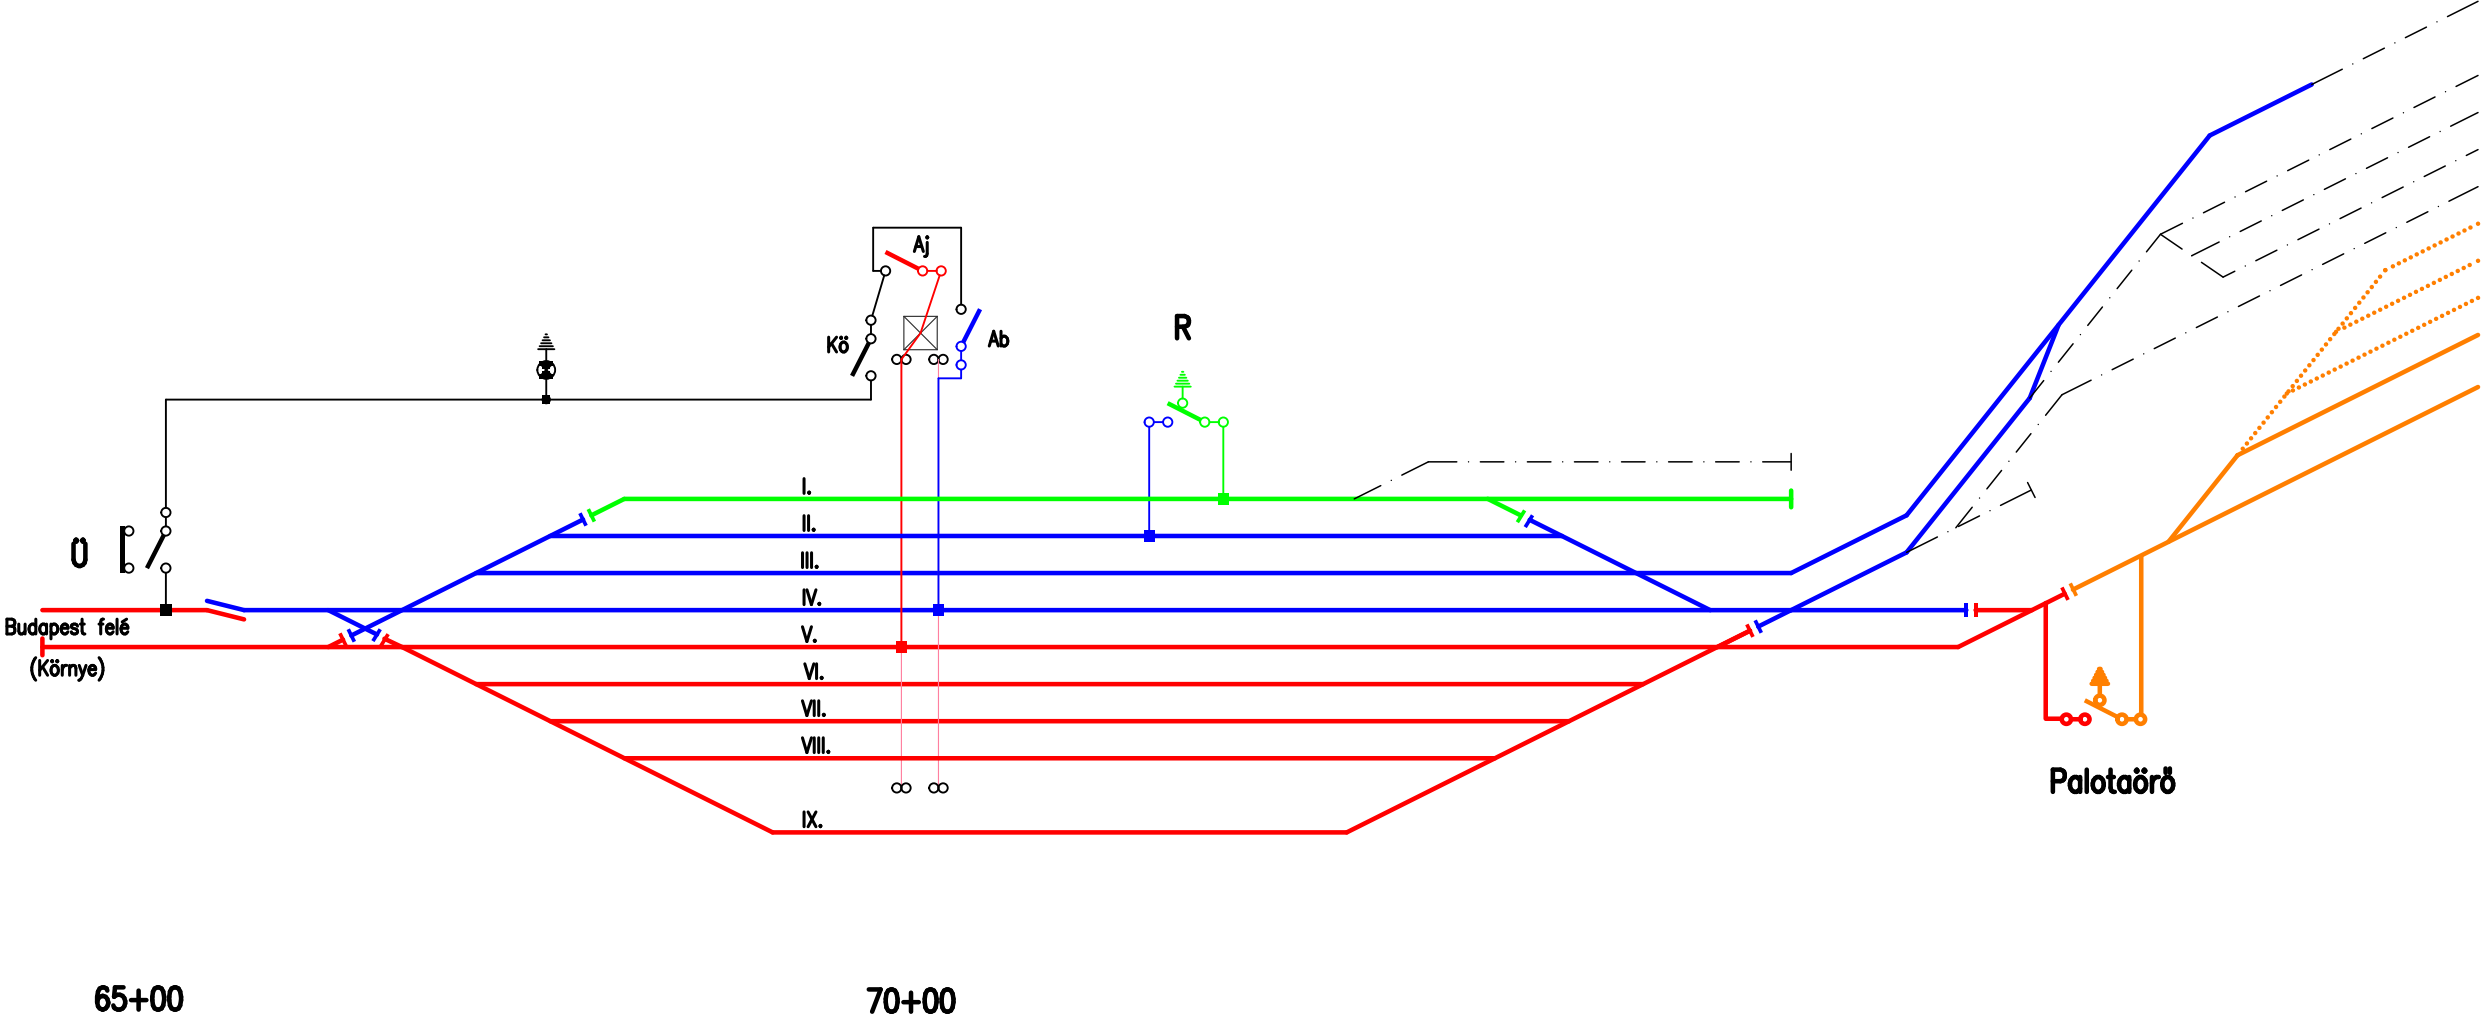

Rajzoló: Oroszlány.dwg	Tárgy: OROSZLÁNY ÁLLOMÁS VONTATÁSI FELSZŐVEZETÉK KAPCSOLÁSI VÁZLATA		Rajzszám: 3.09. *	
	Felelős tervező:	Ellenőr:	Tervszám: 41103/A	2013.06.12.