


Ózd állomás

vázlatos helyszínrajz

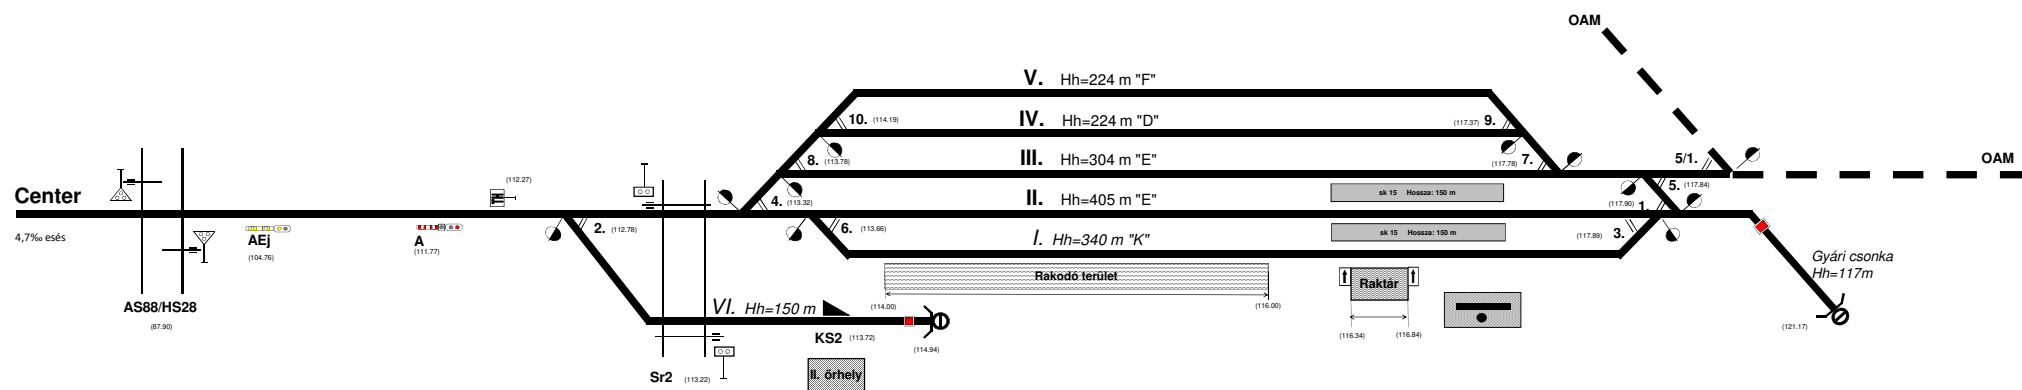

- I. rakodó mellékvágány
- II. vonatfogadó/indító fővágány
- III. vonatfogadó/indító fővágány
- IV. vonatfogadó/indító fővágány
- V. vonatfogadó/indító fővágány
- VI. rakodó mellékvágány
- Gyári csonka kihúzóvágány

Módosítva: 2025.04.28
Oka: pontosítások