


Paks állomás vázlatos helyszínrajza(06593)

Jelző	Szelvény
A	784+09
K	785+60
AEj	777+63
T1	795+13
T2	805+38

Lejtviszony: 0,0 ‰

Kitérő	Szelvény
1	795+20
2	785+68
3	793+68
4	786+02
5	793+41
6	786+47
7	793+07
9	792+72

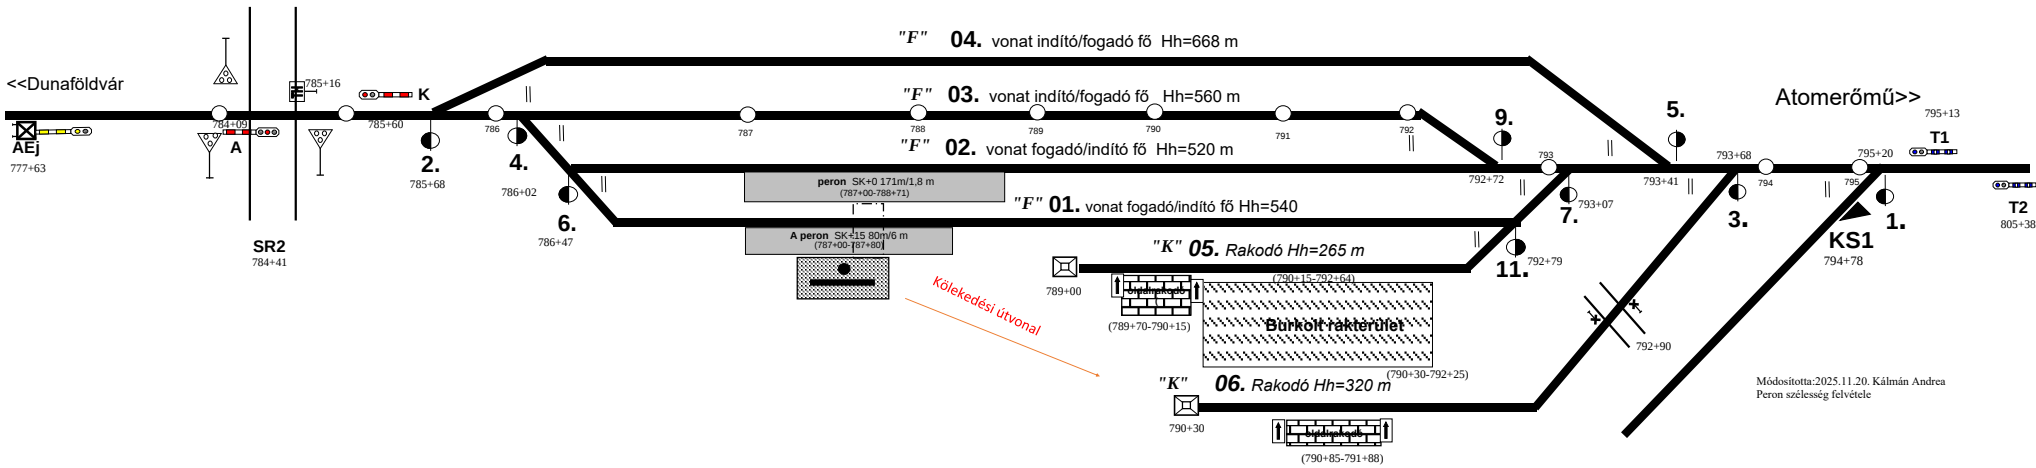

Módosította:2025.11.20. Kálmán Andrea
Peron szélesség felvétele